

Département :
VAL D OISE

Commune :
FREMECOURT

Section : B
Feuille : 000 B 03

Échelle d'origine : 1/1250
Échelle d'édition : 1/1000

Date d'édition : 26/06/2023
(fuseau horaire de Paris)

Coordonnées en projection : RGF93CC49
©2022 Direction Générale des Finances
Publiques

DIRECTION GÉNÉRALE DES FINANCES PUBLIQUES


PLAN DE SITUATION

Le plan visualisé sur cet extrait est géré
par le centre des impôts foncier suivant :
SERVICE DEPARTEMENTAL DES
IMPOTS

FONCIERS DU VAL D'OISE CENTRE
DES FINANCES PUBLIQUES 95093
95093 CERGY PONTOISE CEDEX
tél. 01.30.75.72.00 -fax
sdif.val-doise@dgfip.finances.gouv.fr

Cet extrait de plan vous est délivré par :

cadastre.gouv.fr

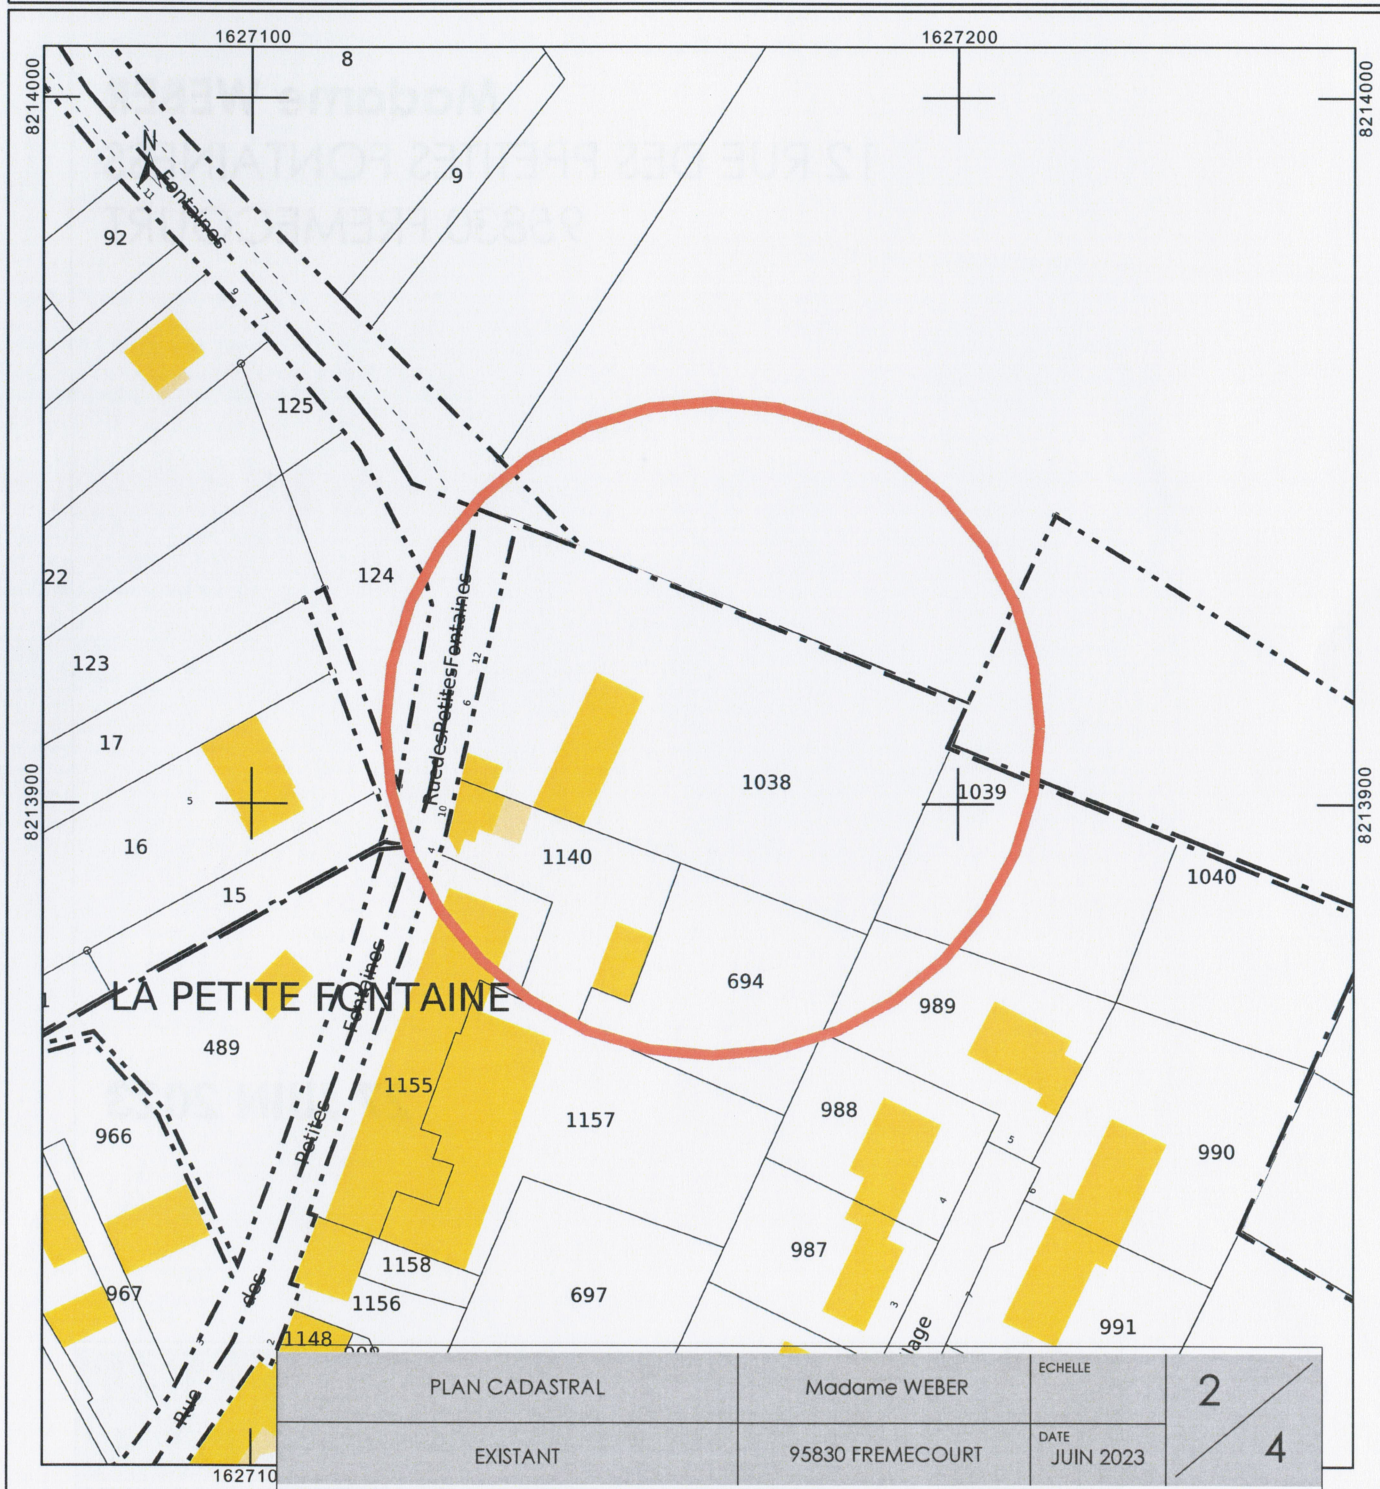

Département :
VAL D OISE

Commune :
FREMECOURT

Section : B
Feuille : 000 B 03

Échelle d'origine : 1/1250
Échelle d'édition : 1/1000

Date d'édition : 26/06/2023
(fuseau horaire de Paris)

Coordonnées en projection : RGF93CC49
©2022 Direction Générale des Finances
Publiques

DIRECTION GÉNÉRALE DES FINANCES PUBLIQUES


PLAN DE SITUATION

Le plan visualisé sur cet extrait est géré
par le centre des impôts foncier suivant :
SERVICE DEPARTEMENTAL DES
IMPOTS

FONCIERS DU VAL D'OISE CENTRE
DES FINANCES PUBLIQUES 95093
95093 CERGY PONTOISE CEDEX
tél. 01.30.75.72.00 -fax
sdif.val-doise@dgfip.finances.gouv.fr

Cet extrait de plan vous est délivré par :

cadastre.gouv.fr

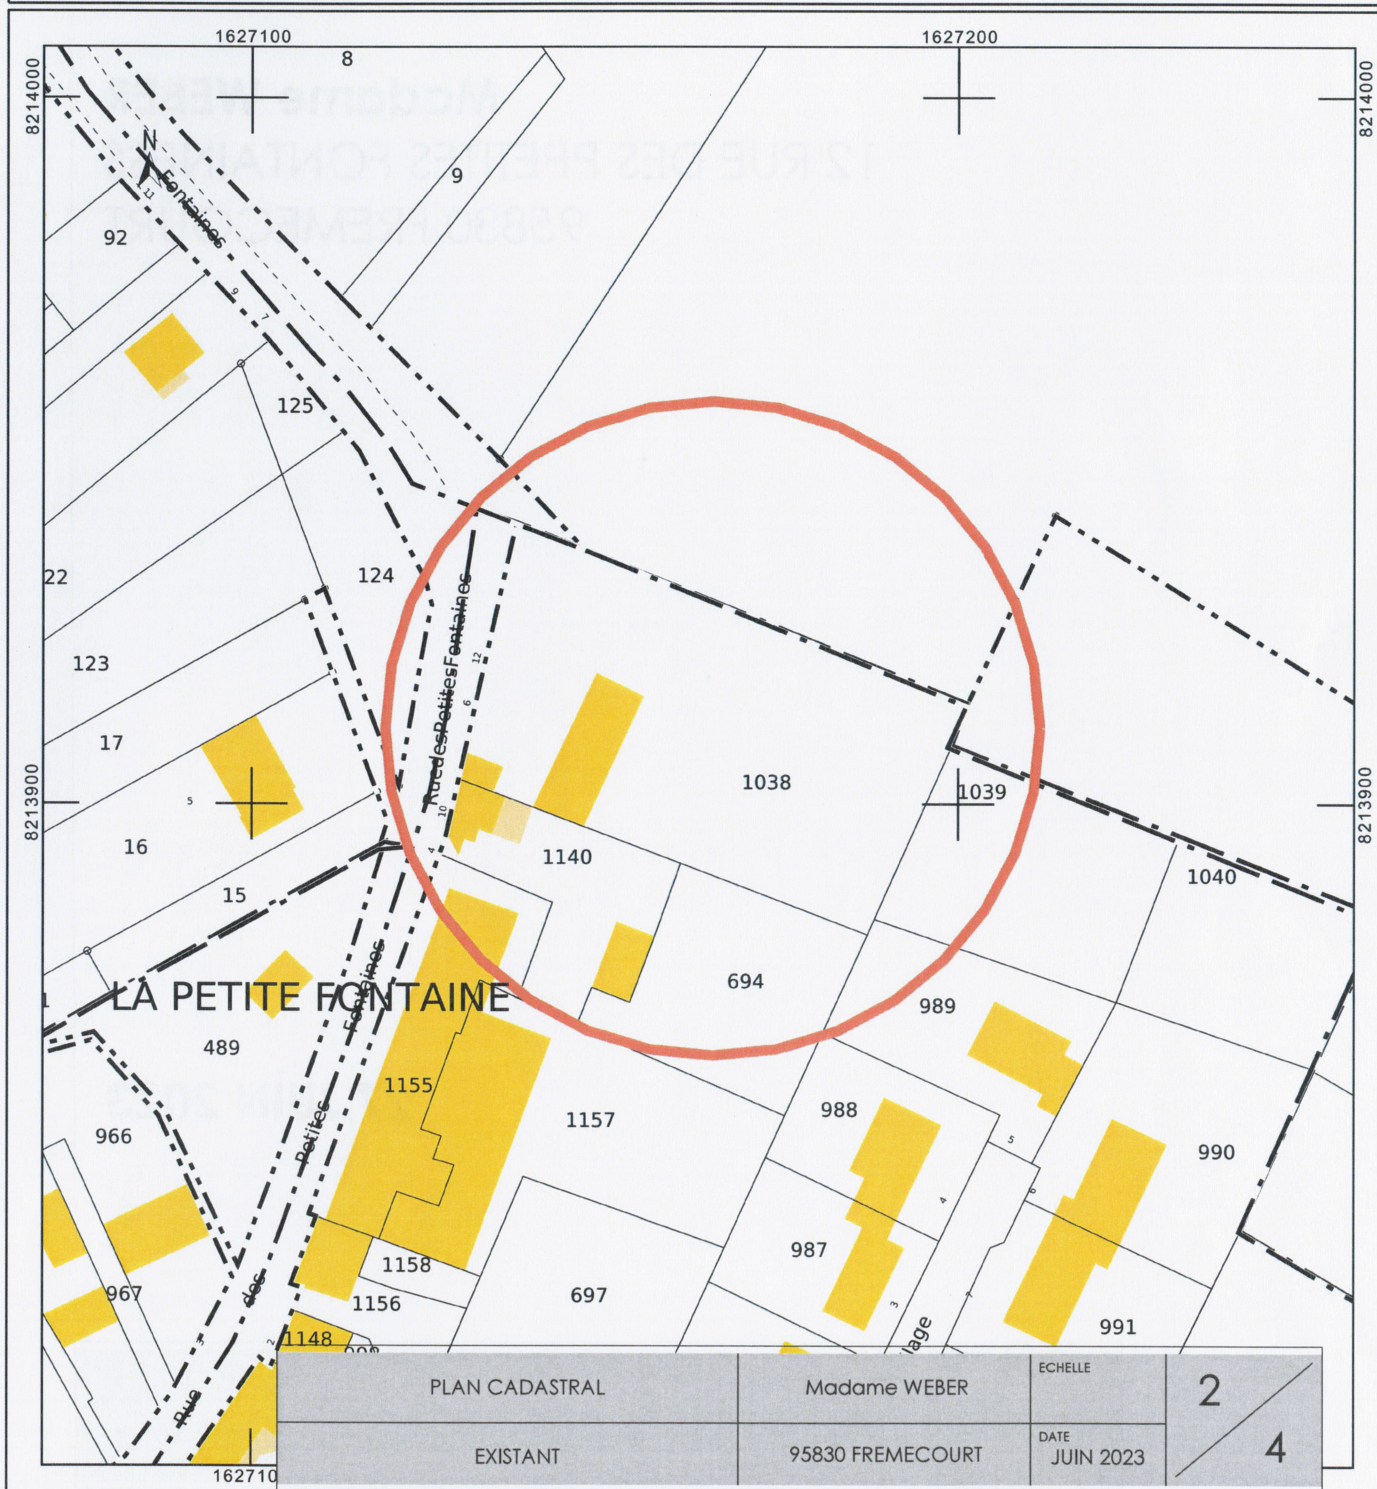



PLAN DE SITUATION - Dans la commune



PLAN DE SITUATION ET REPÉRAGE PHOTOGRAPHIQUE



VUE 1



VUE 2



VUE 3




VUE 4



VUE 5


SITUATION	Madame WEBER	ECHELLE	3
EXISTANT	95830 FREMECOURT	DATE JUN 2023	4

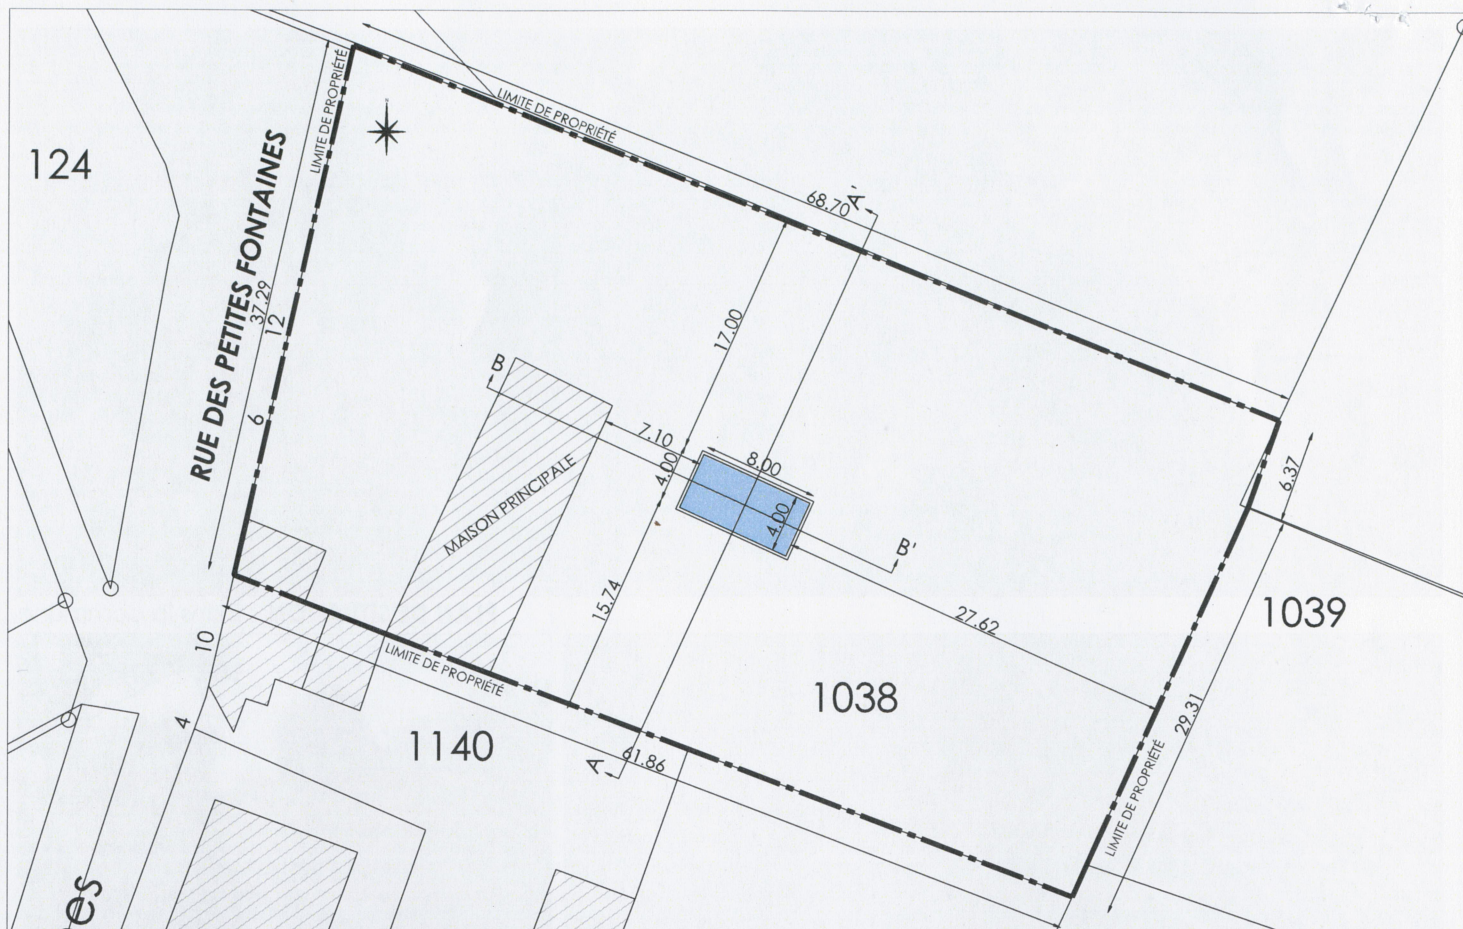


PROJET - PLAN DE MASSE - ECH. 1/500°



PROJET - INSERTION PAYSAGÈRE

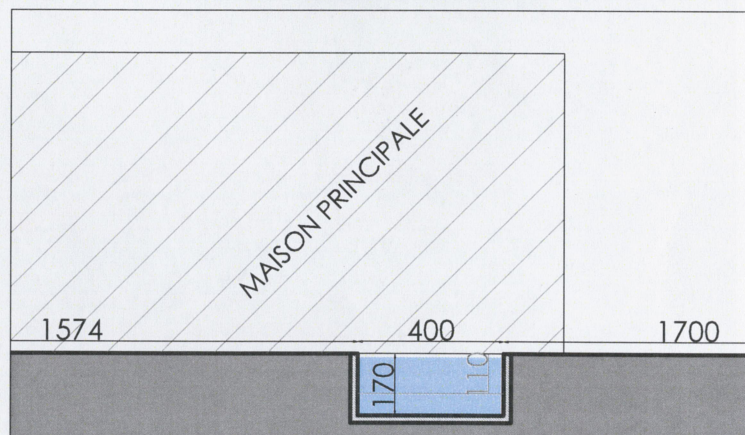

PROJET - COUPE DE PRINCIPLE AA' - ECH. 1/200°

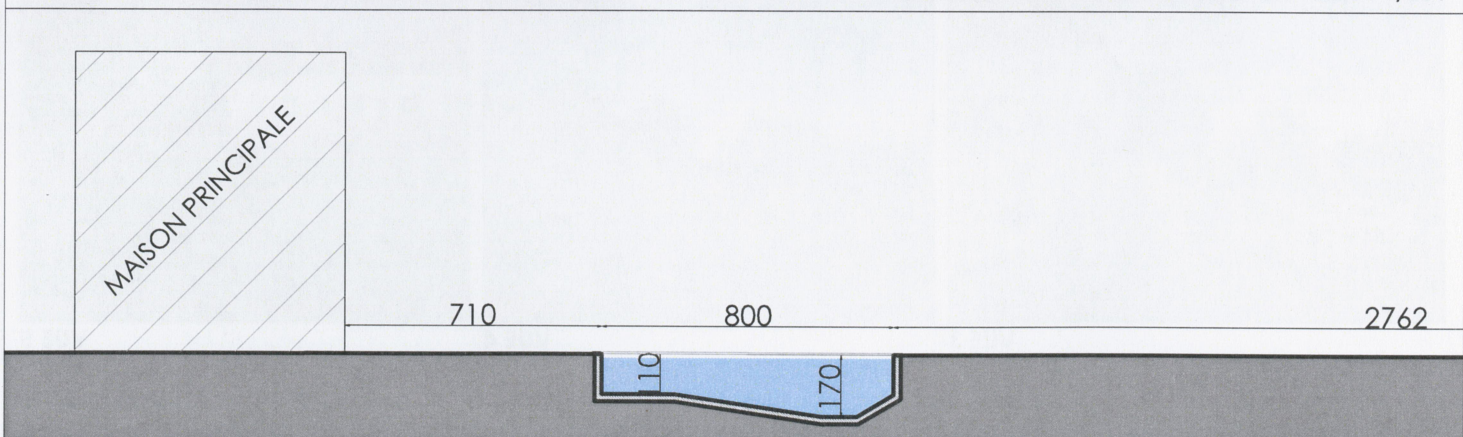

PROJET - COUPE DE PRINCIPLE BB' - ECH. 1/200°

PLAN MASSE, COUPE DE TERRAIN & INSERTION PAYSAGÈRE	Madame WEBER	ECHELLE 1/500°-1/200°	4
PROJET	95830 FREMECOURT	DATE JUN 2023	4