

DECLARATION PREALABLE

Construction d'un carport et d'un abri de jardin

Dossier réalisé et déposé par

 permettez-moi de construire

165 avenue de Bretagne 59000 Lille
Tel : 09 74 48 37 61



DEMANDEUR


Thierry AUMOND
53 rue de Cléry
95830 FREMECOURT

PROJET


53 rue de Cléry
95830 FREMECOURT
Section: B / Parcelles: 0939 ; 1019 ; 1021 ; 1023

COMPOSITION DU DOSSIER


| | | |
|--------|--|-------------------------|
| DP 1. | Plans de situation | Echelle 1/5000 et 1/500 |
| DP 2. | Plan de masse initial | Echelle 1/200 |
| DP 2. | Plan de masse projeté | Echelle 1/200 |
| DP 3. | Plan de masse rapproché projeté | Echelle 1/100 |
| DP 4. | Plan de coupe | Echelle 1/100 |
| DP 4. | Plan des façades - initial et projeté | Echelle 1/100 |
| DP 4. | Plan des toitures - initial et projeté | Echelle 1/100 |
| DP 5. | Représentation de l'aspect extérieur | |
| DP 6. | Document graphique | |
| DP 7. | Photographie de près | |
| DP 8. | Photographie de loin | |
| DP 11. | Notice | |

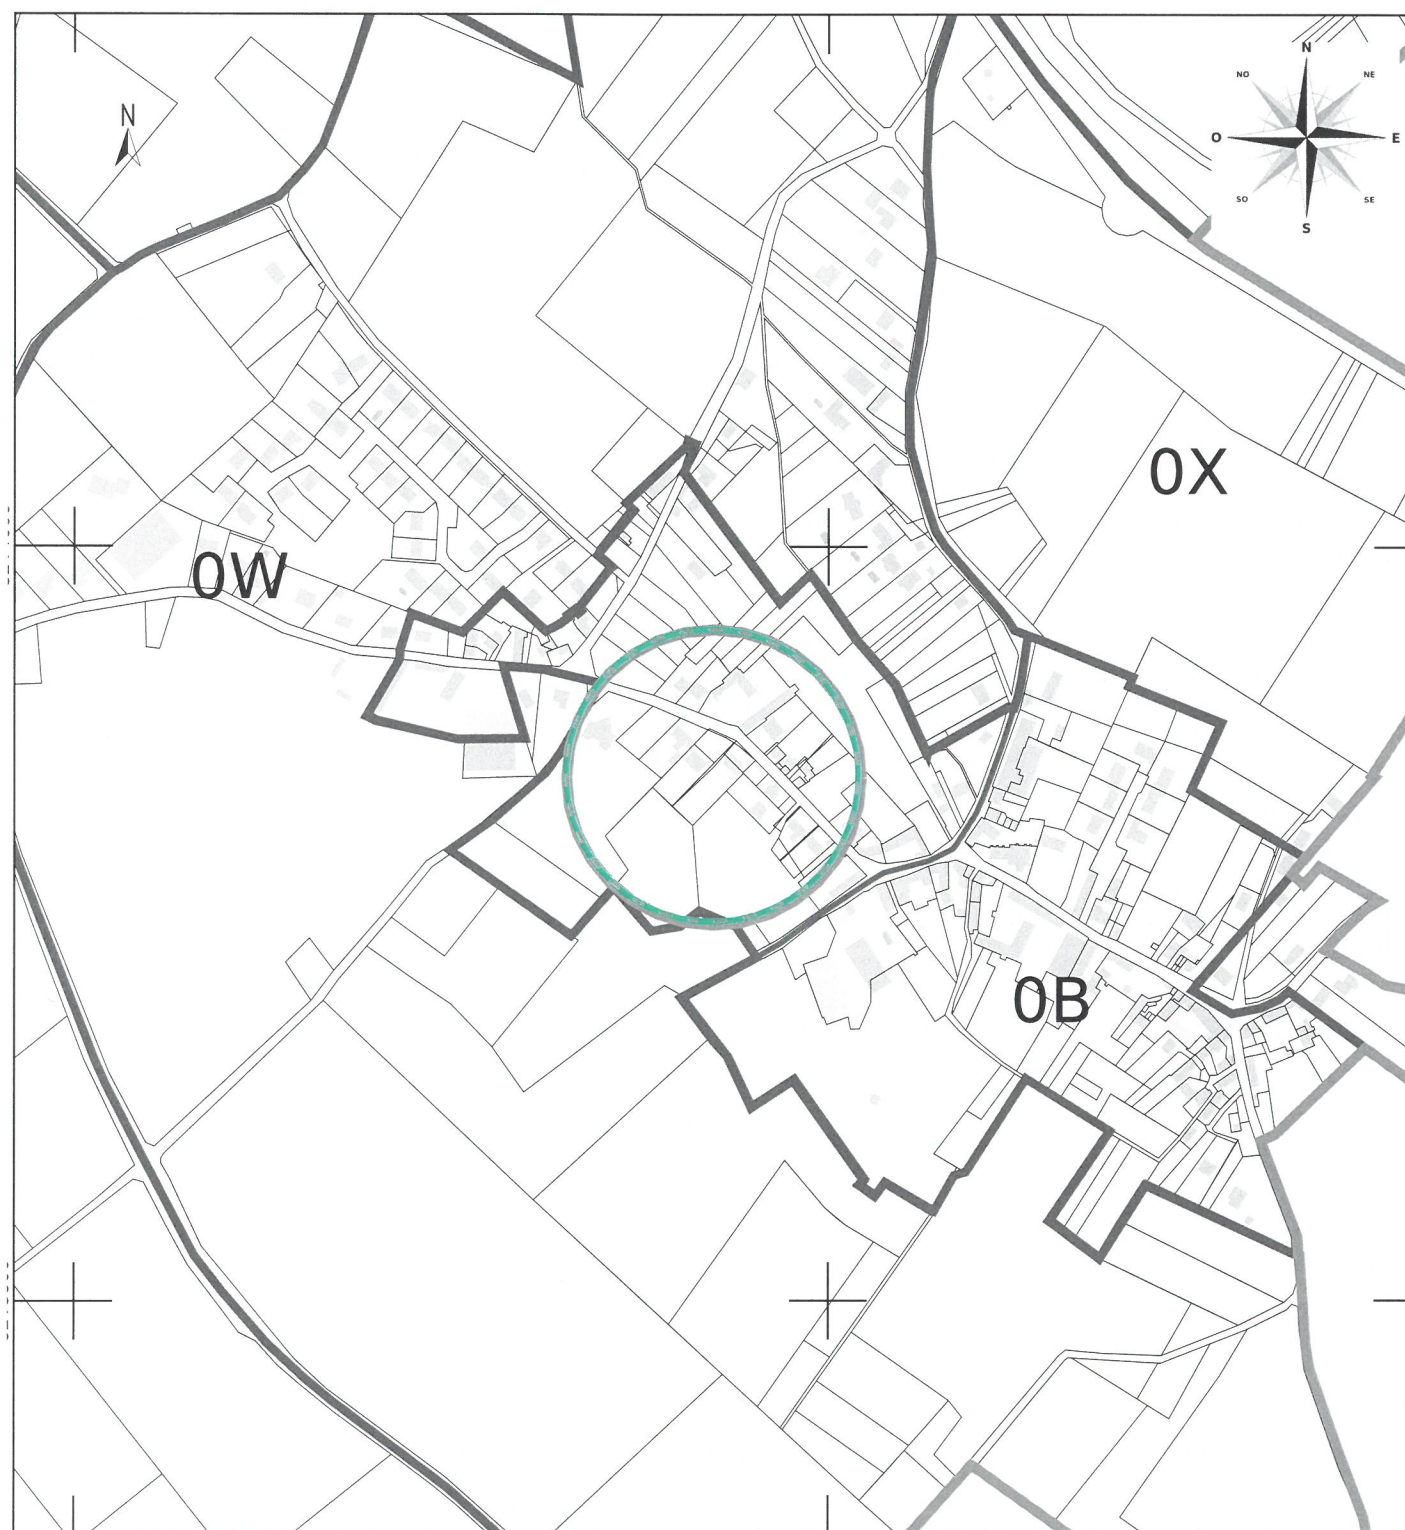

Plan de situation au 1/5000^{ème}

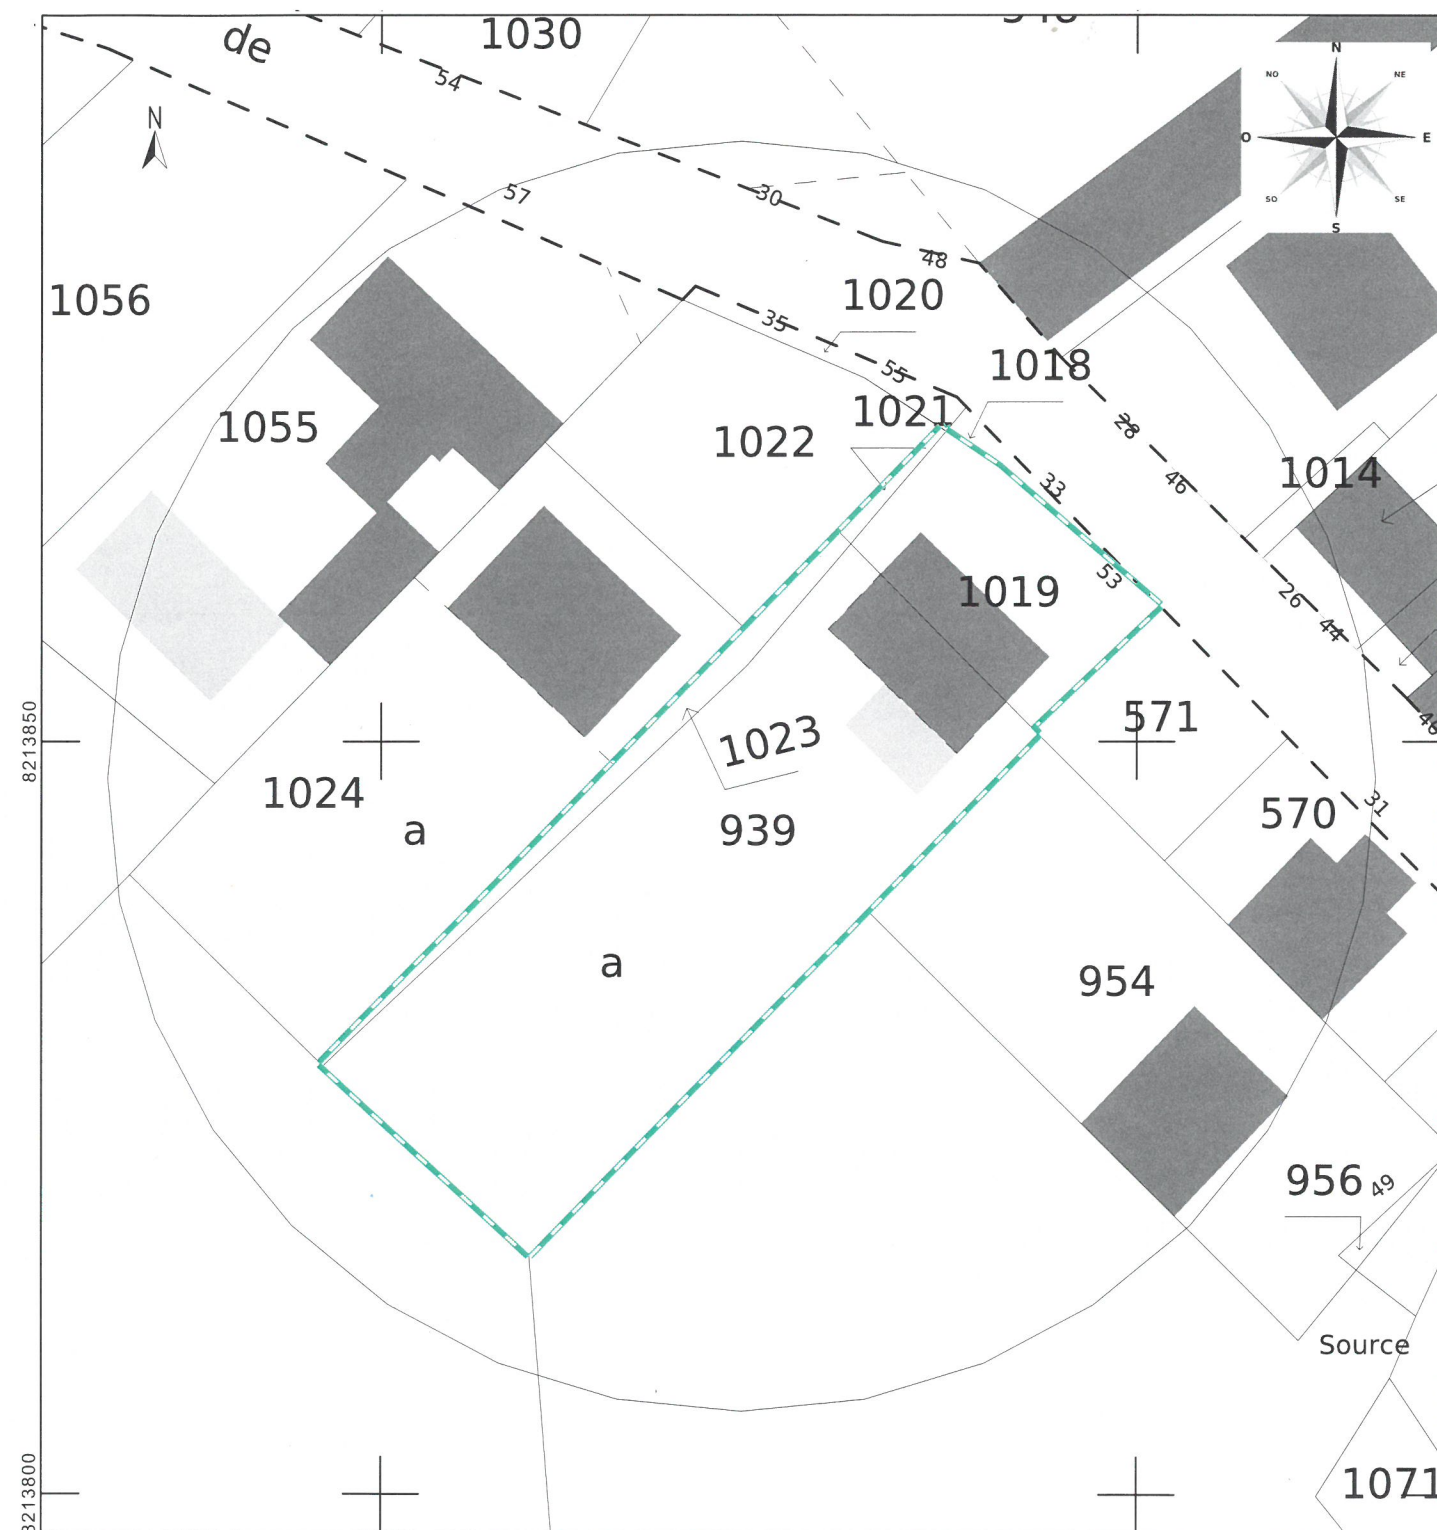

Plan de situation au 1/500^{ème}

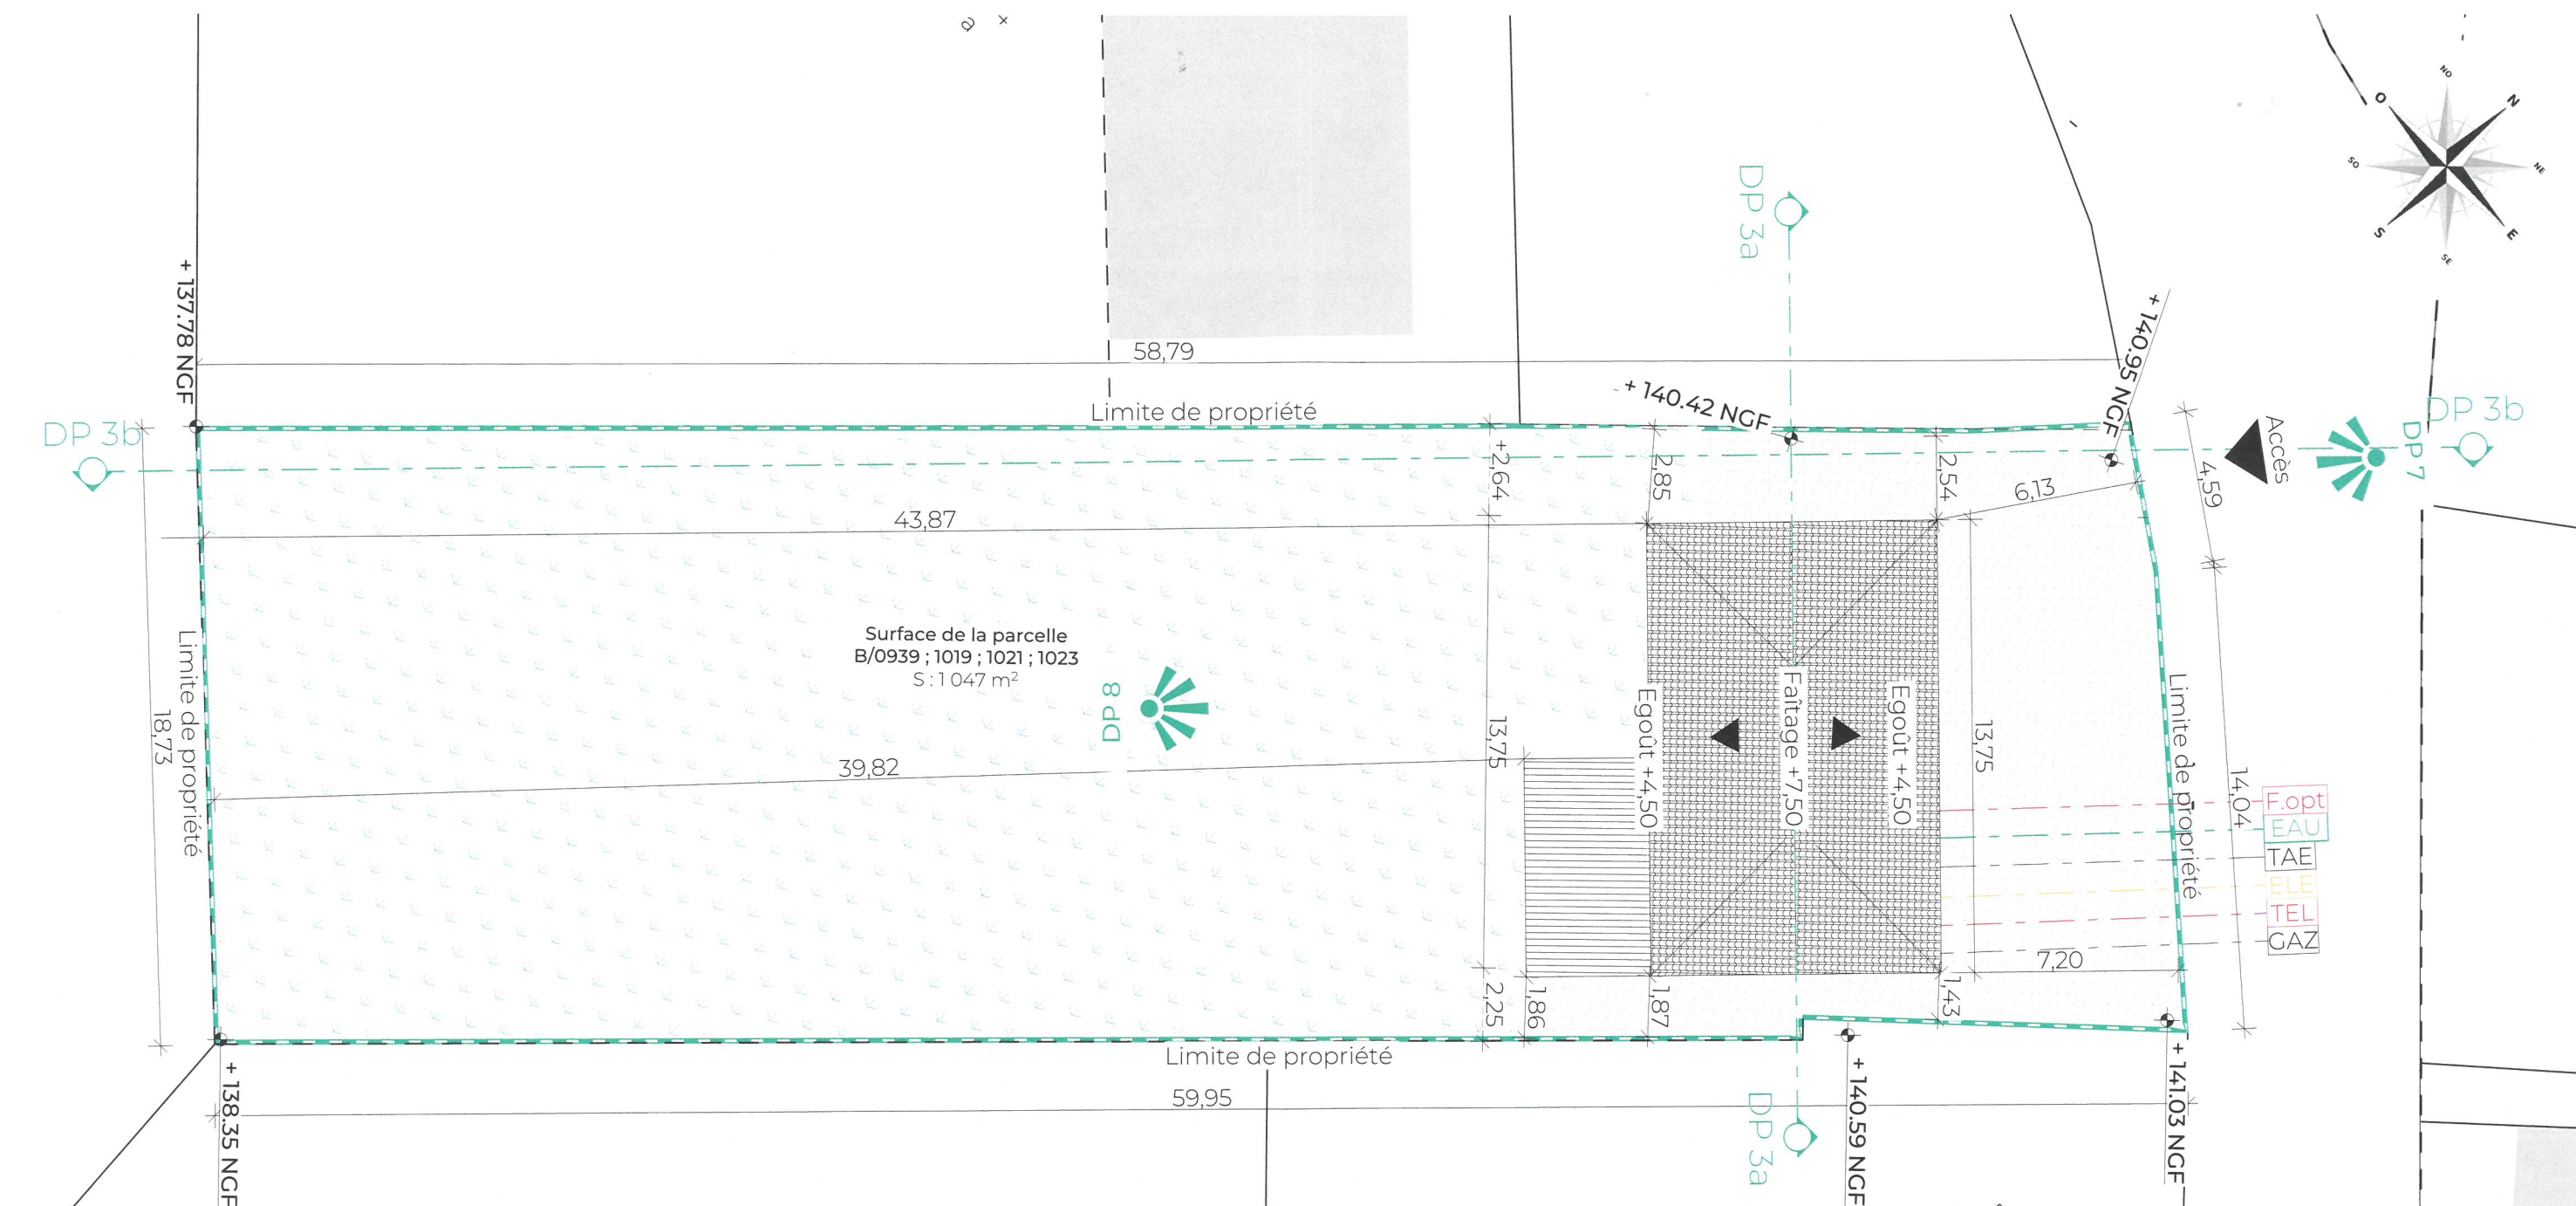

Récapitulatif des surfaces:

Surface des parcelles

B / 0939 ; 1019 ; 1021 ; 1023 = 1047m²

B/0939 = 801 m² ; B/1023 = 49m² ; B/1019 = 192m² ; B/1021 = 5m²

Avant travaux :

Surface d'emprise au sol de toutes les constructions existantes = 121,1375 m²

Surface de plancher de toutes les constructions existantes = 105 m²

Surface de plancher des annexes existantes = 0

Surface pleine terre existante sur le terrain = 925,8625 m²

Surface de stationnement close et couverte initiale = 0m²

Nombre de place de stationnement extérieur initiale = 1

Thierry AUMOND


53 rue de Cléry 95830 FREMECOURT


Section: B / Parcelles: 0939 ; 1019 ; 1021 ; 1023

DP 2 - Plan de masse initial


Echelle 1:200

Note: ces documents ne sont pas des plans d'exécution, ils ne peuvent être utilisés comme tels pour la construction.

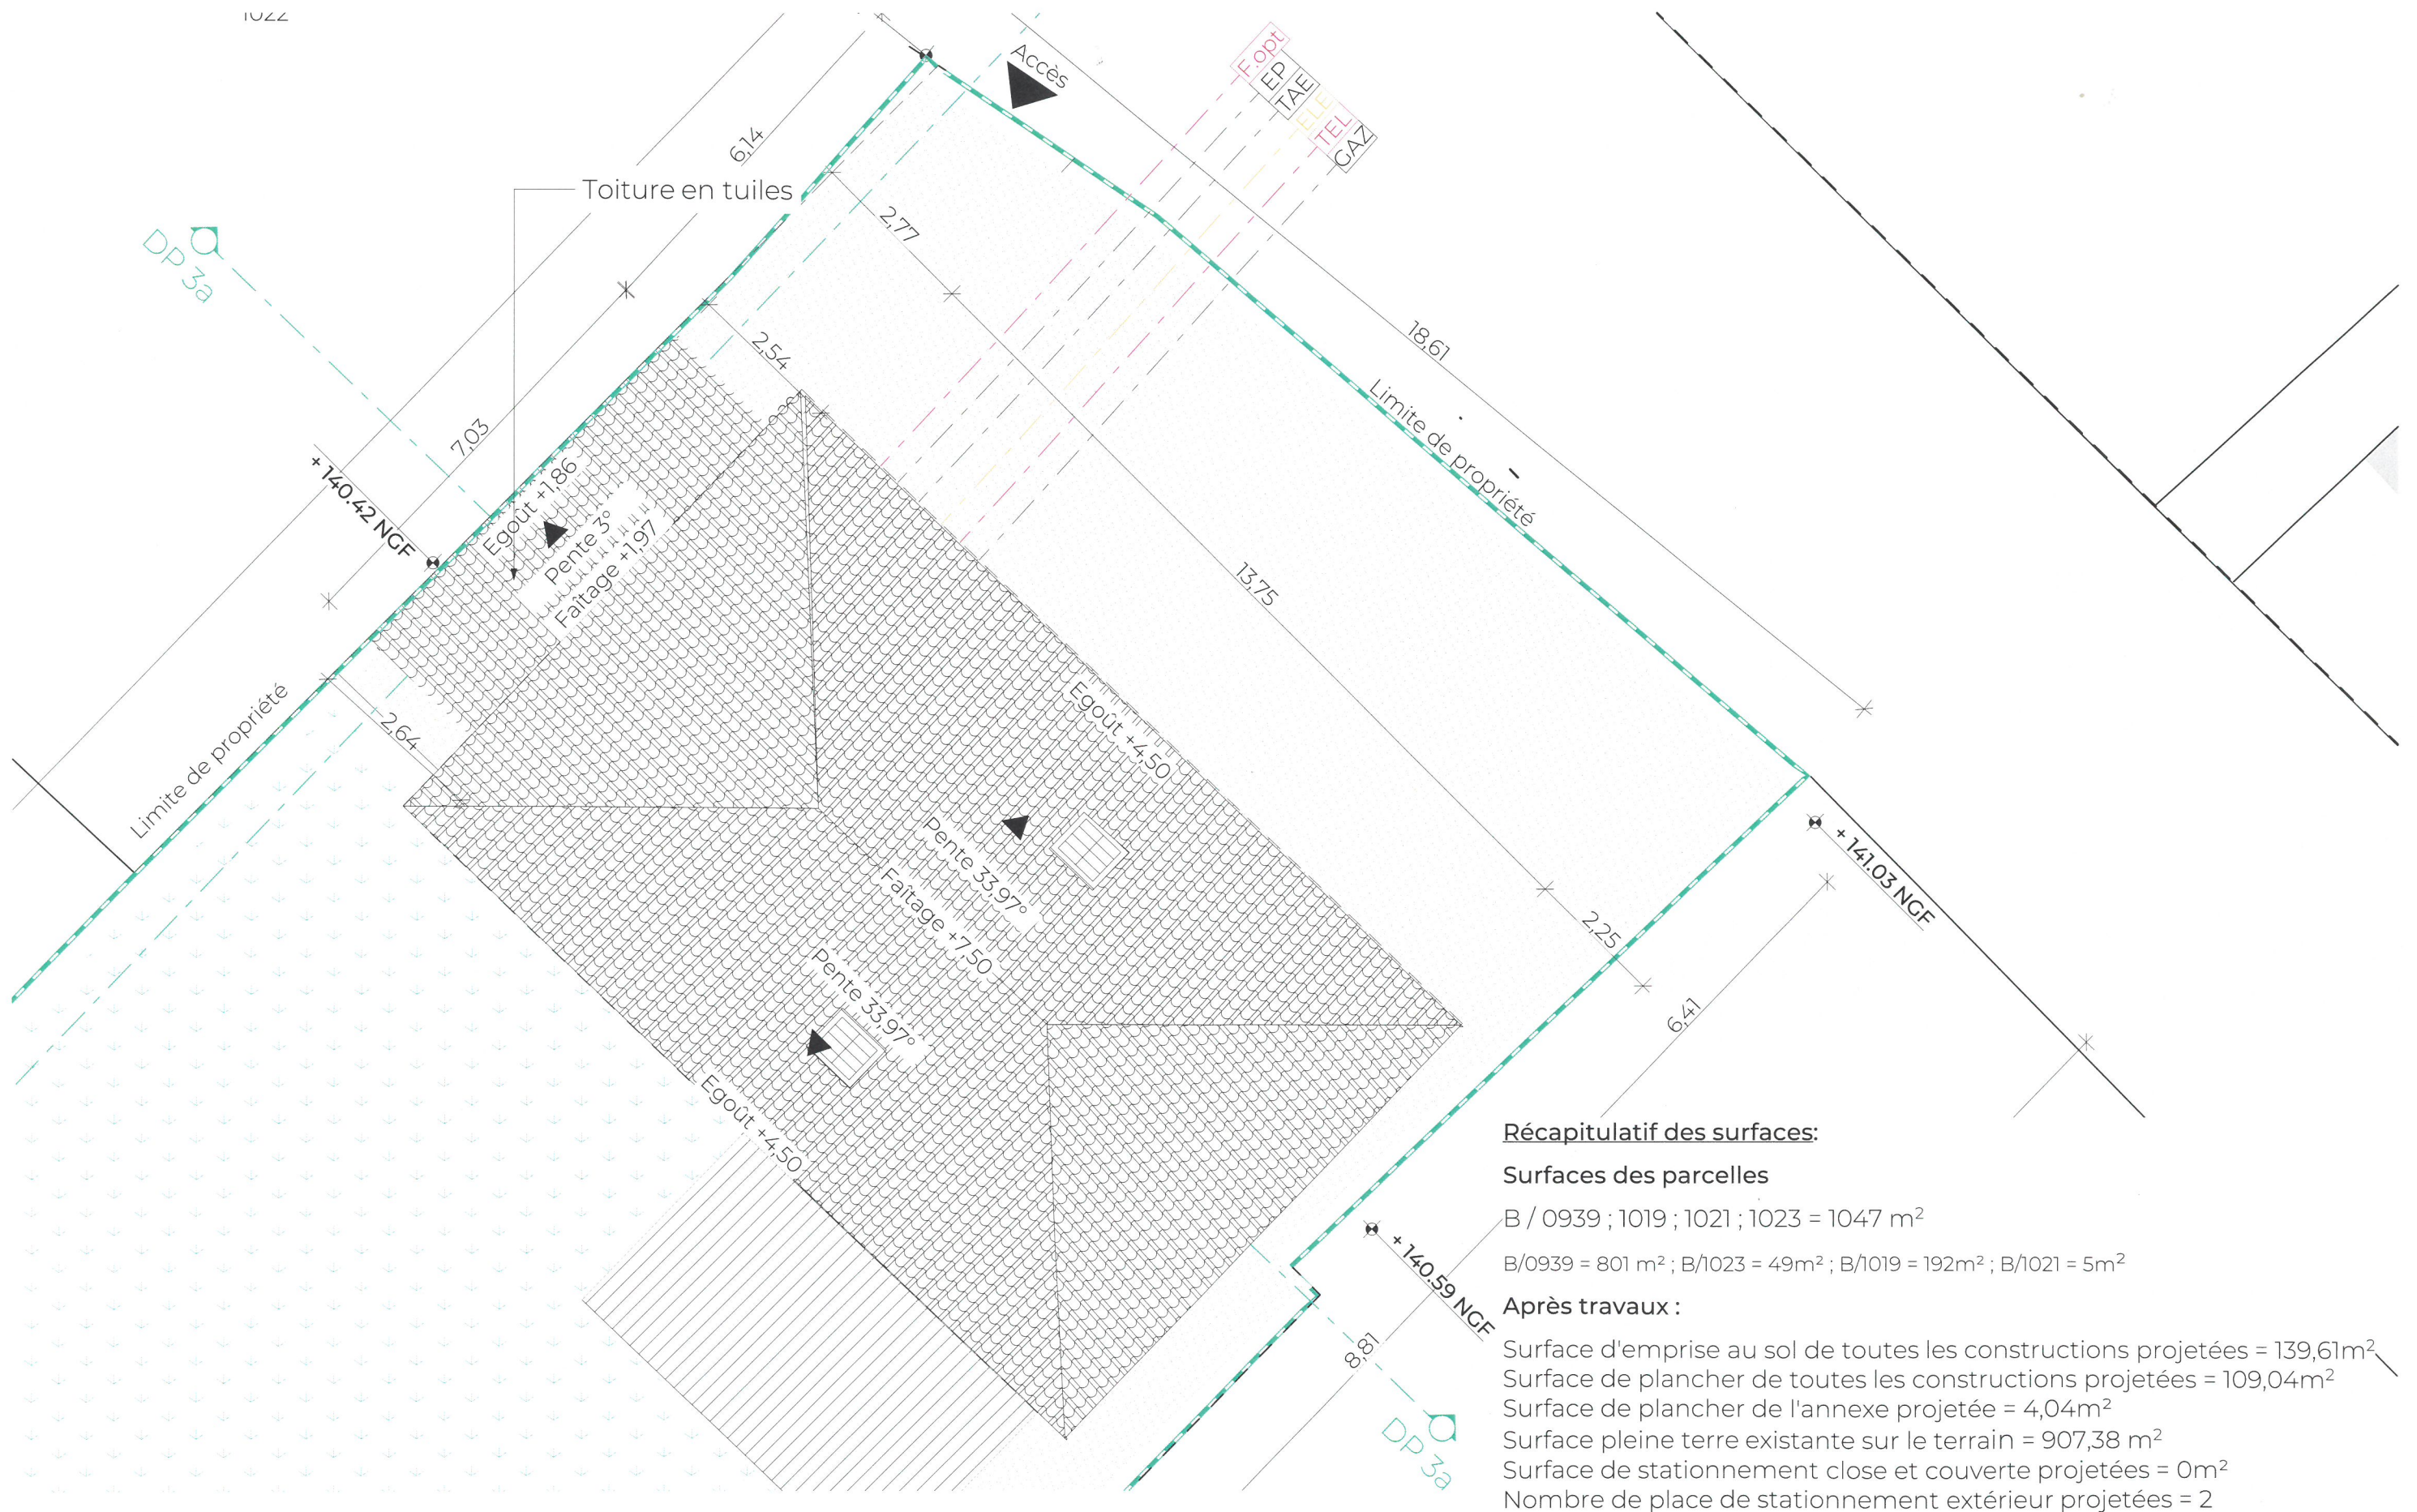


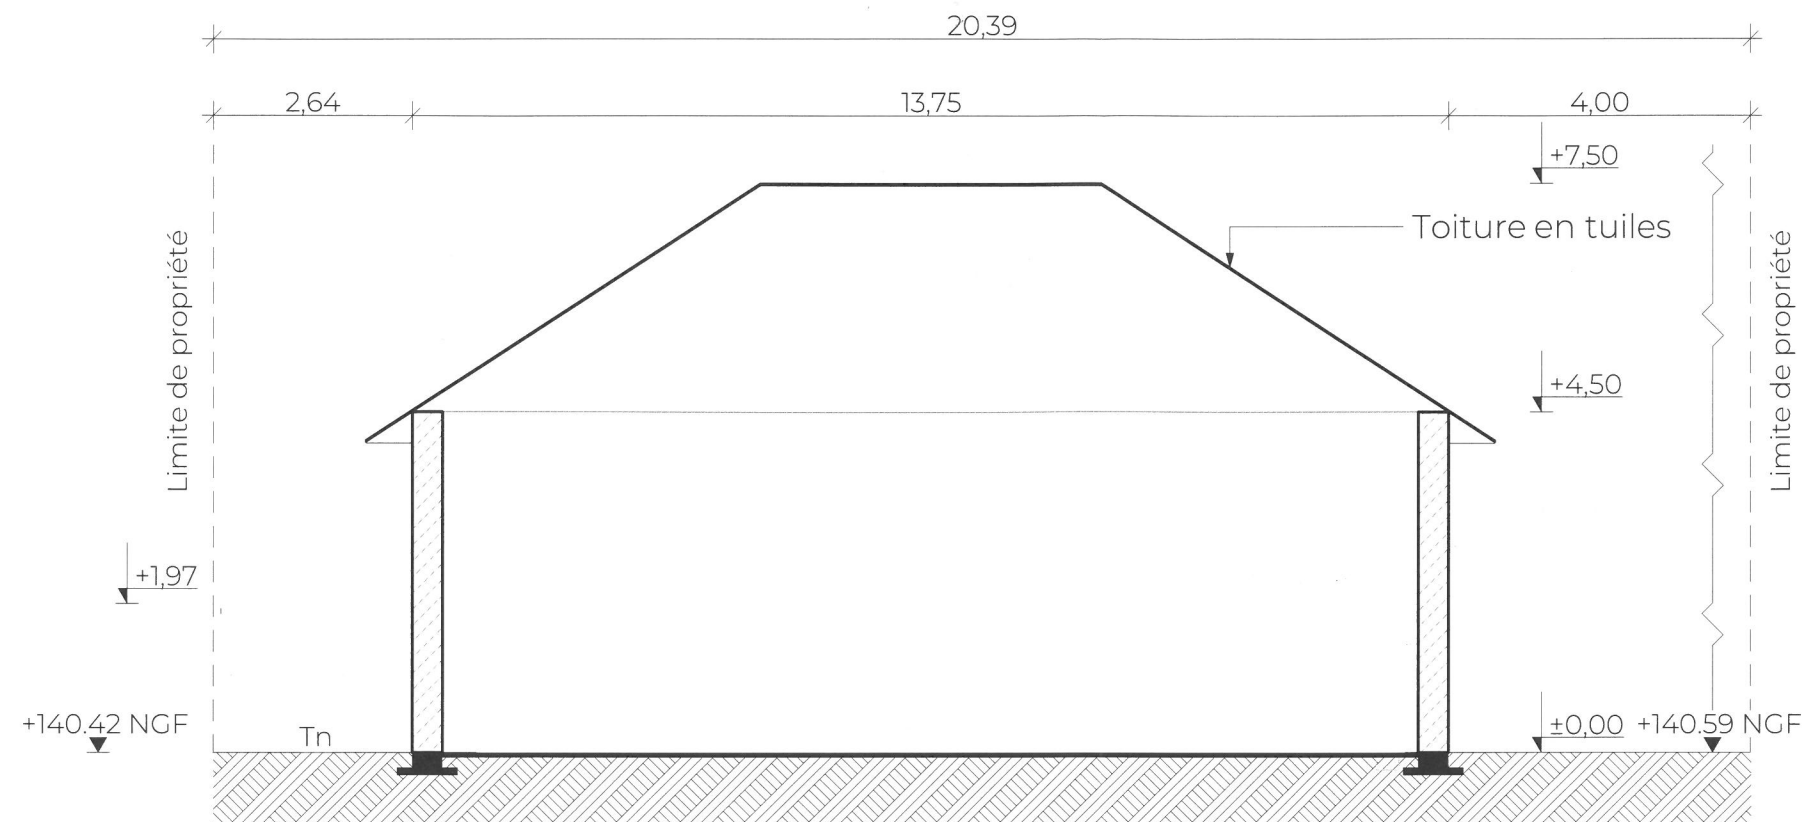


Plan de coupe 3a initial

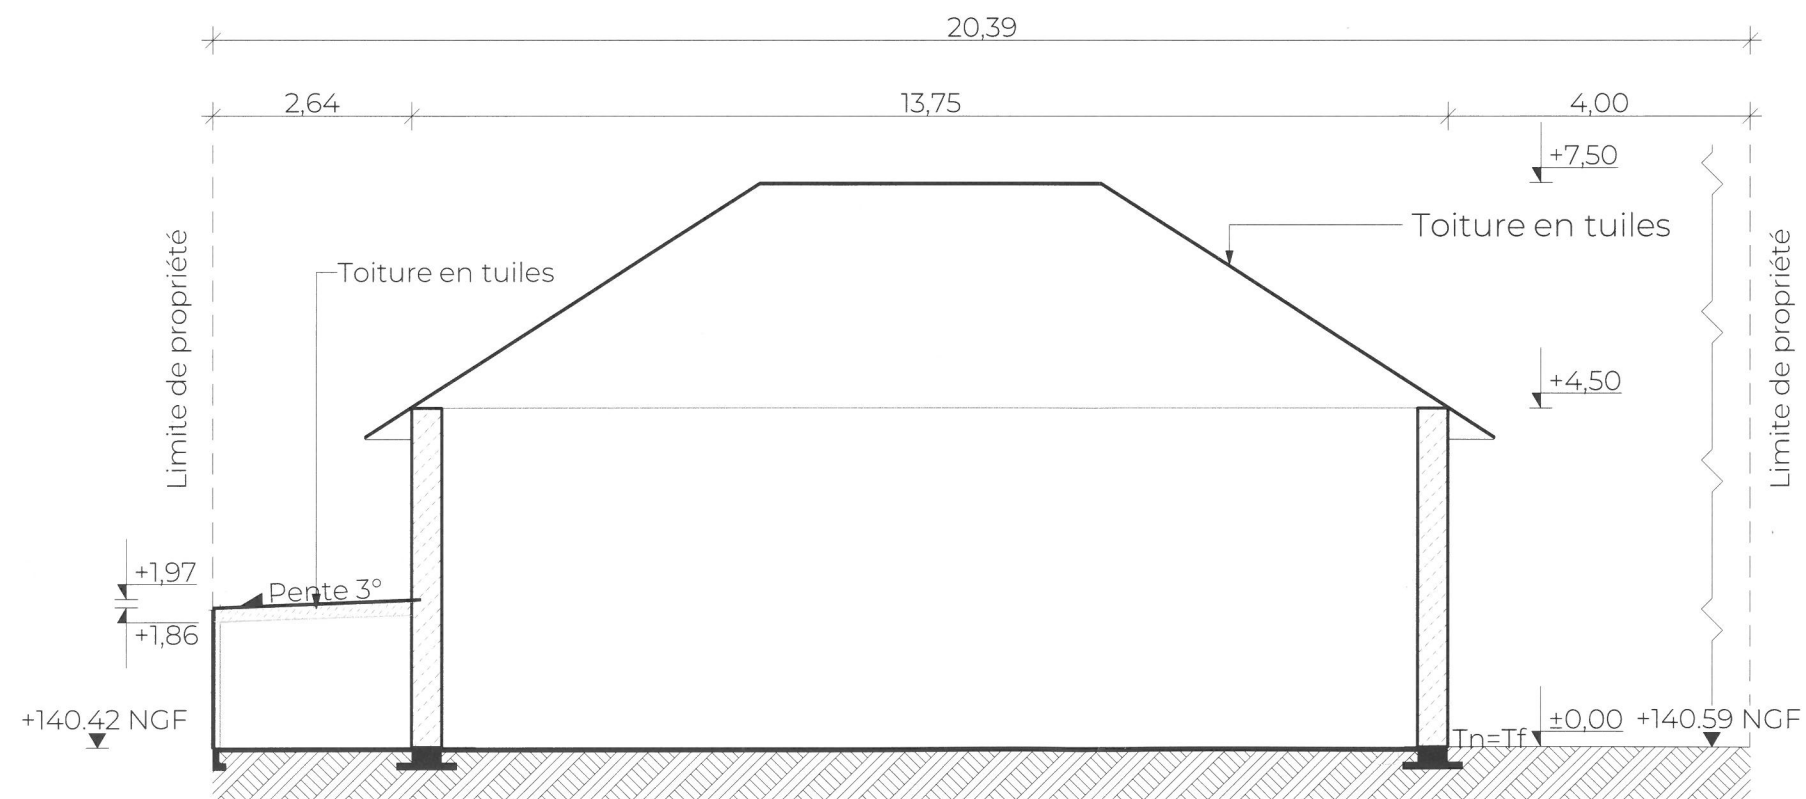


Plan de coupe 3a projeté

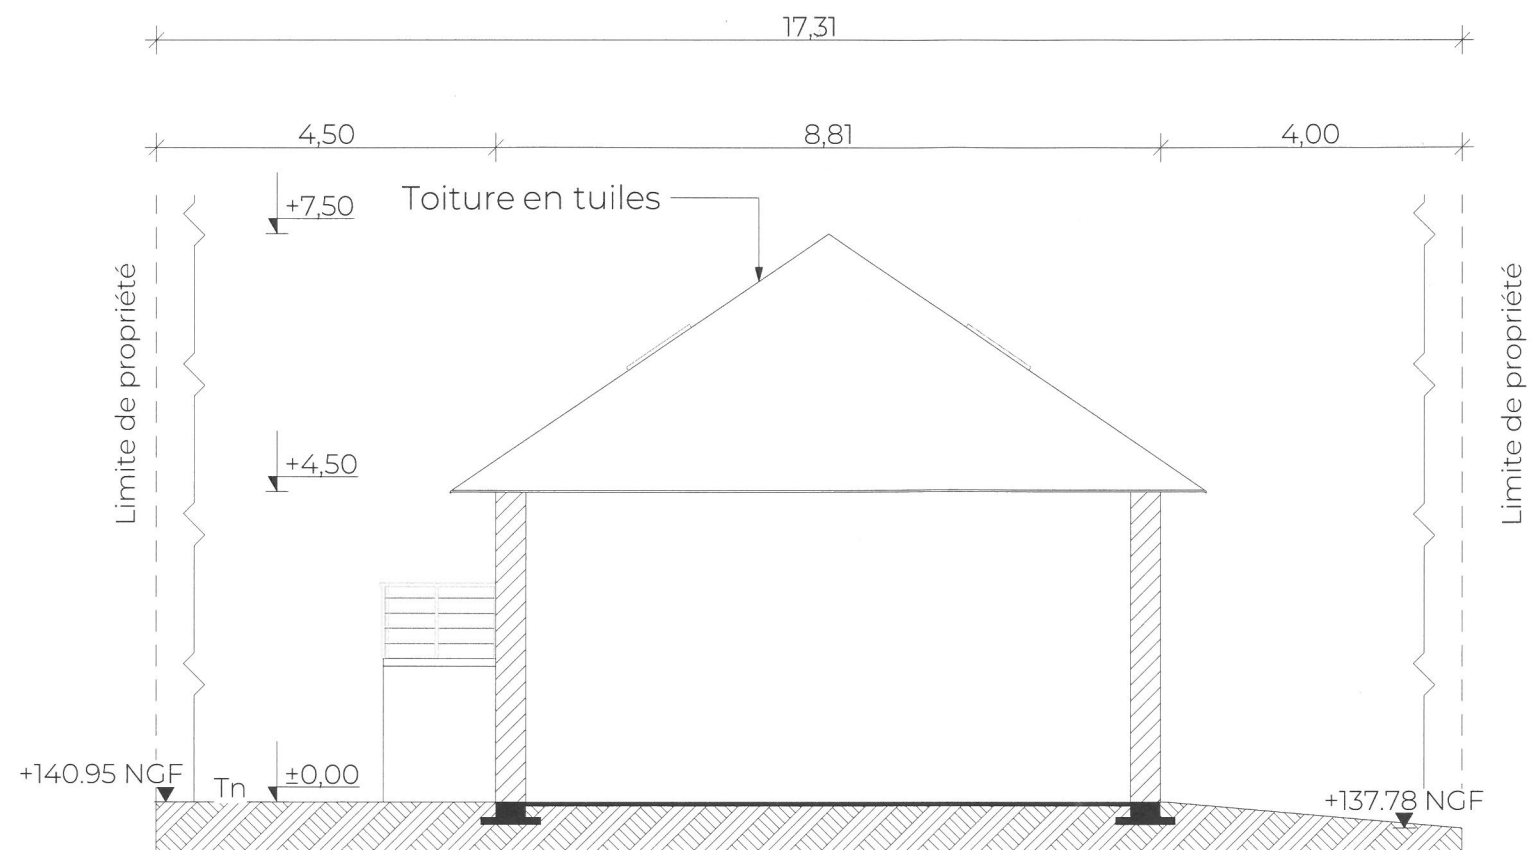


Plan de coupe 3b initial

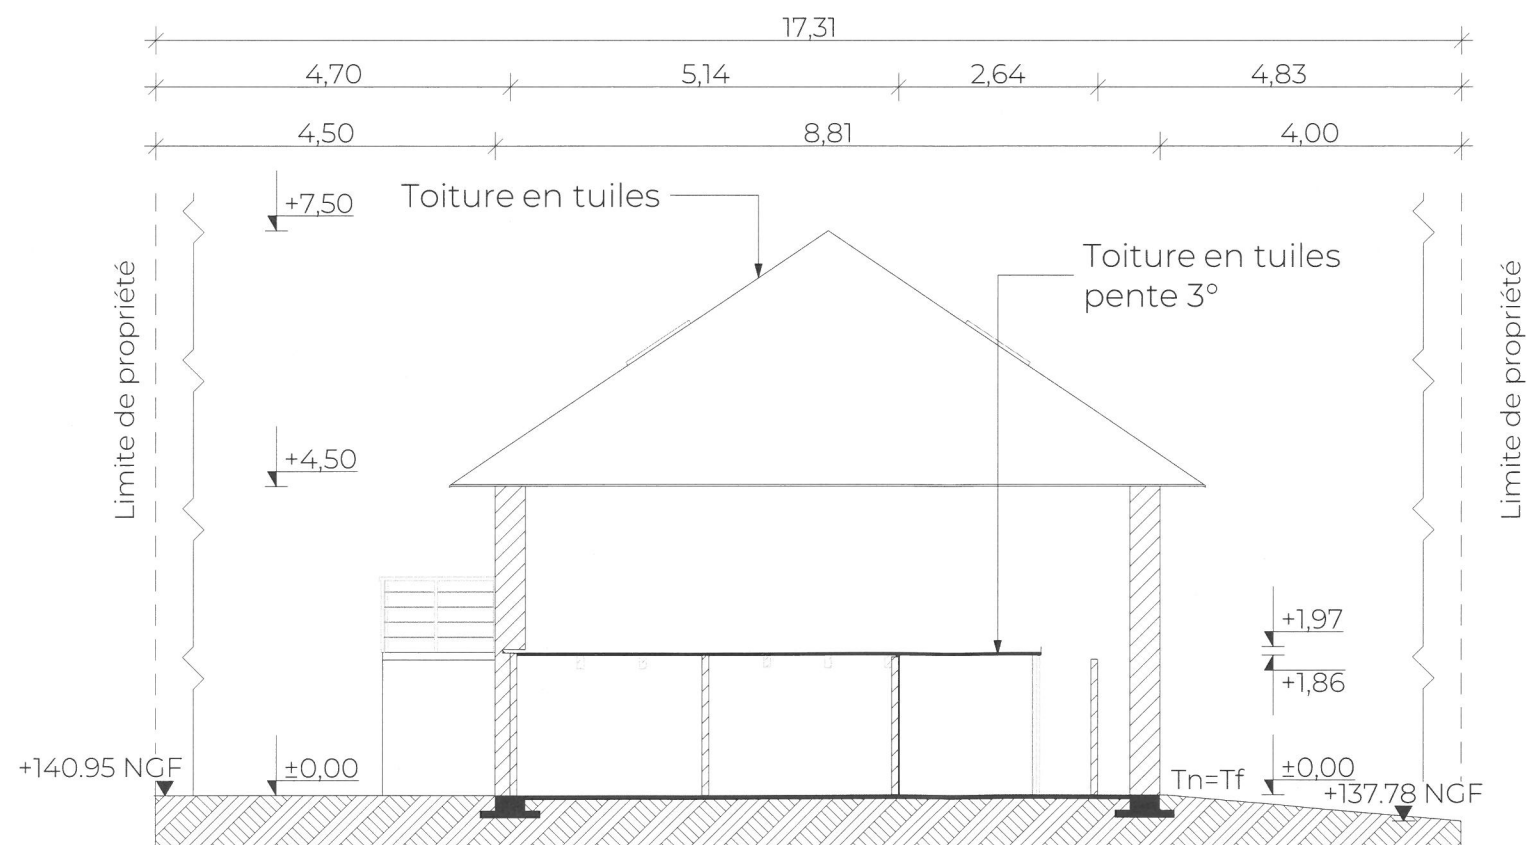


Plan de coupe 3b projeté

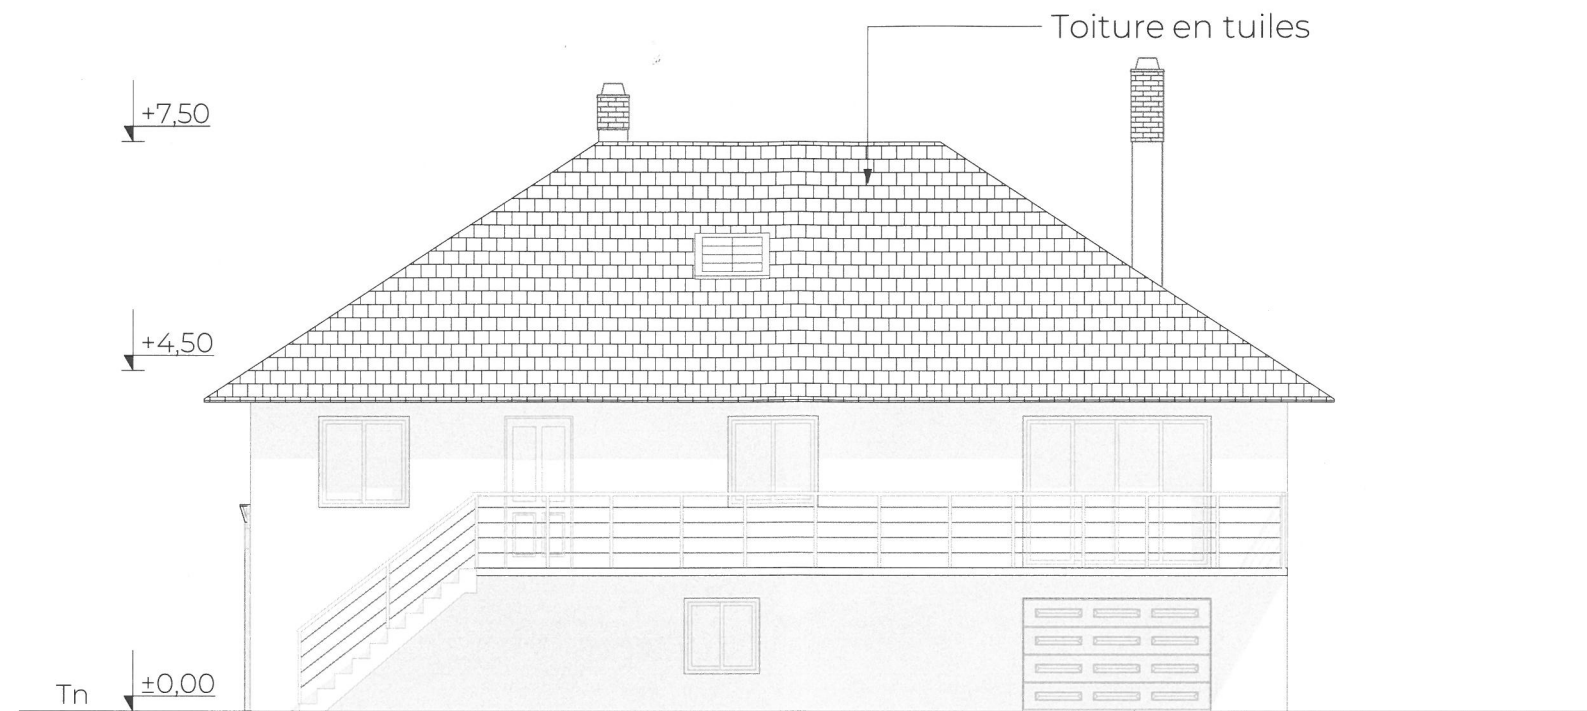


Façade Nord - Est initiale

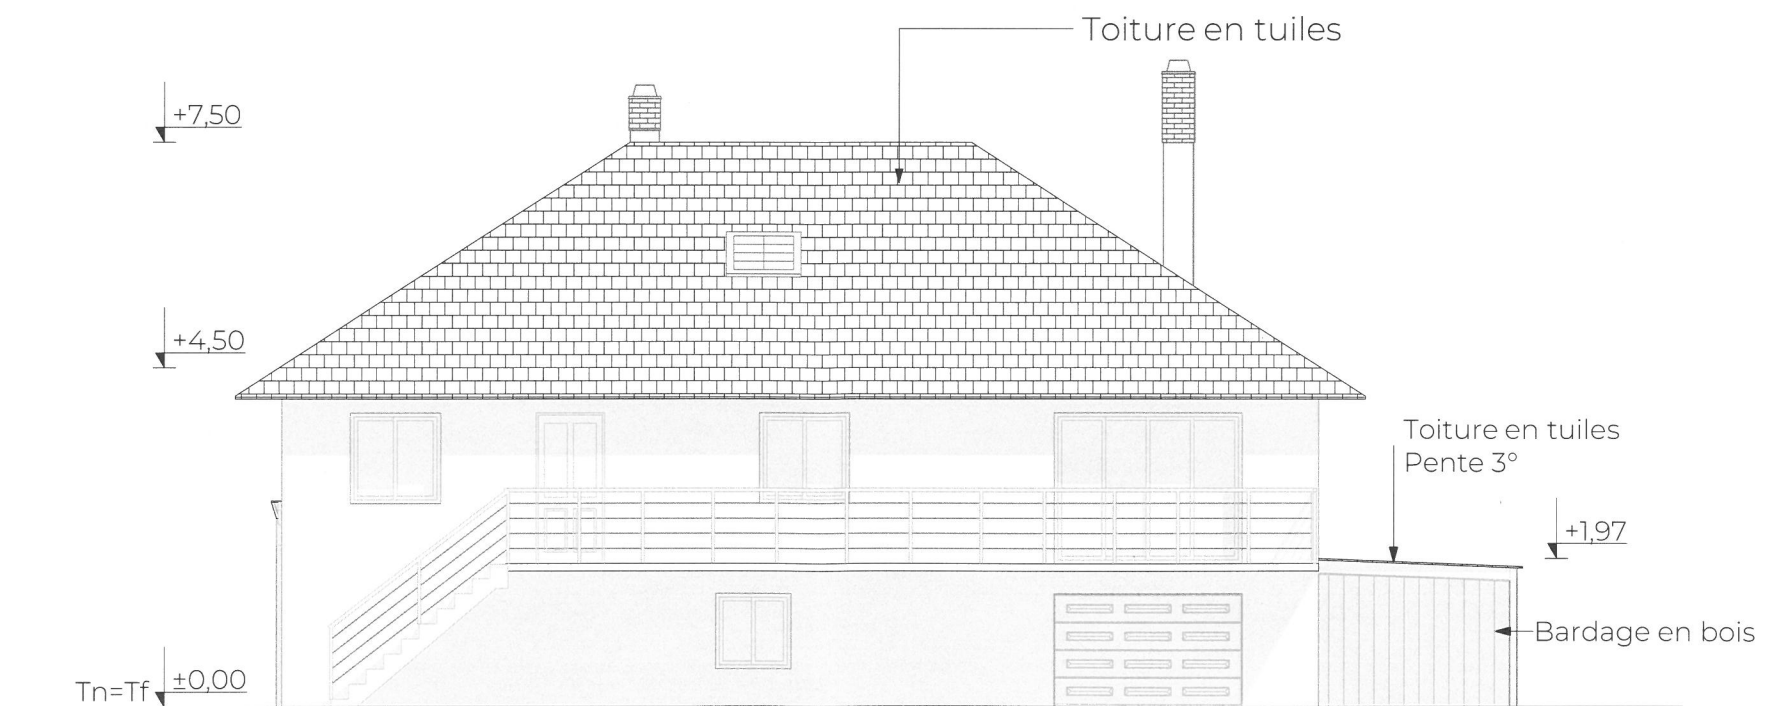


Façade Nord - Est projetée

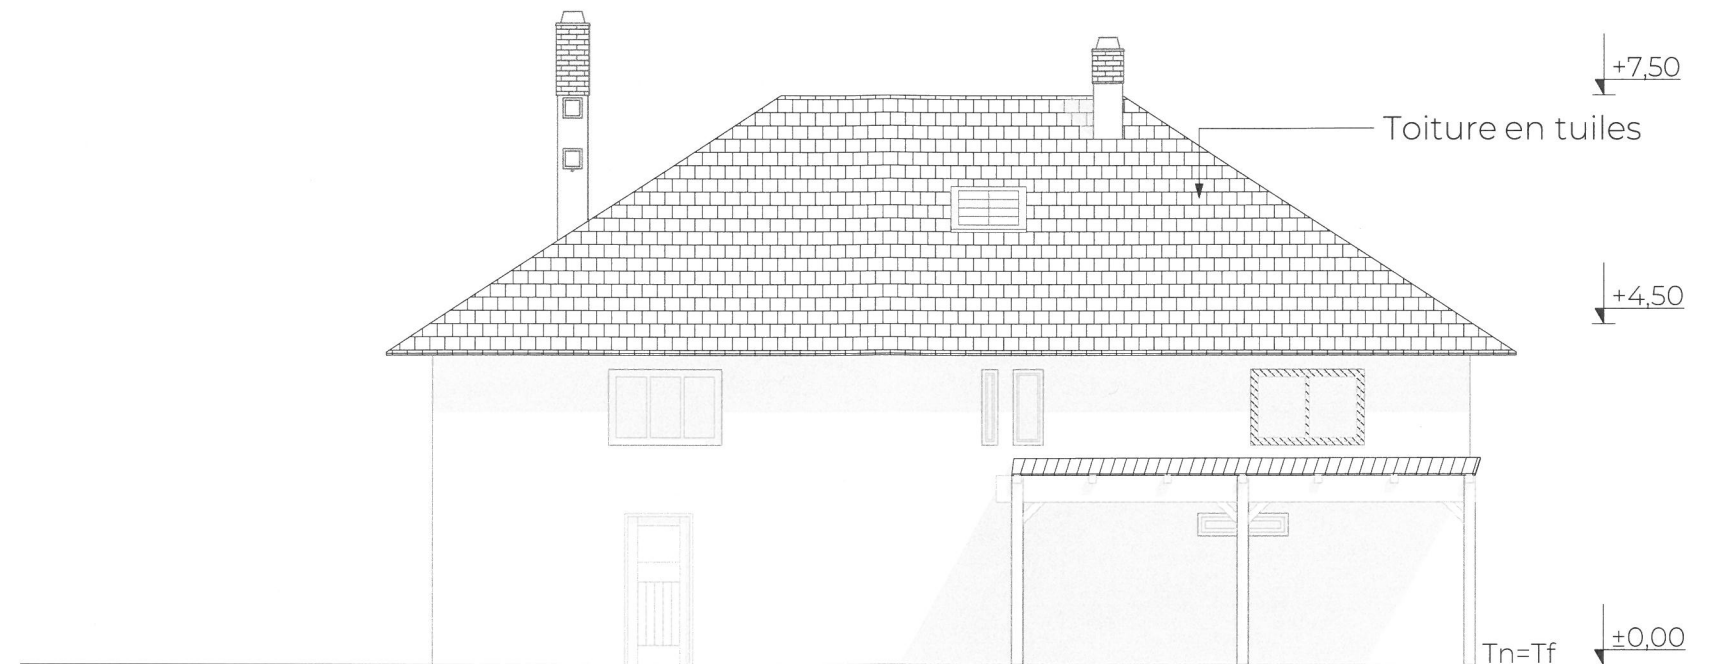


Façade Sud - Ouest initiale

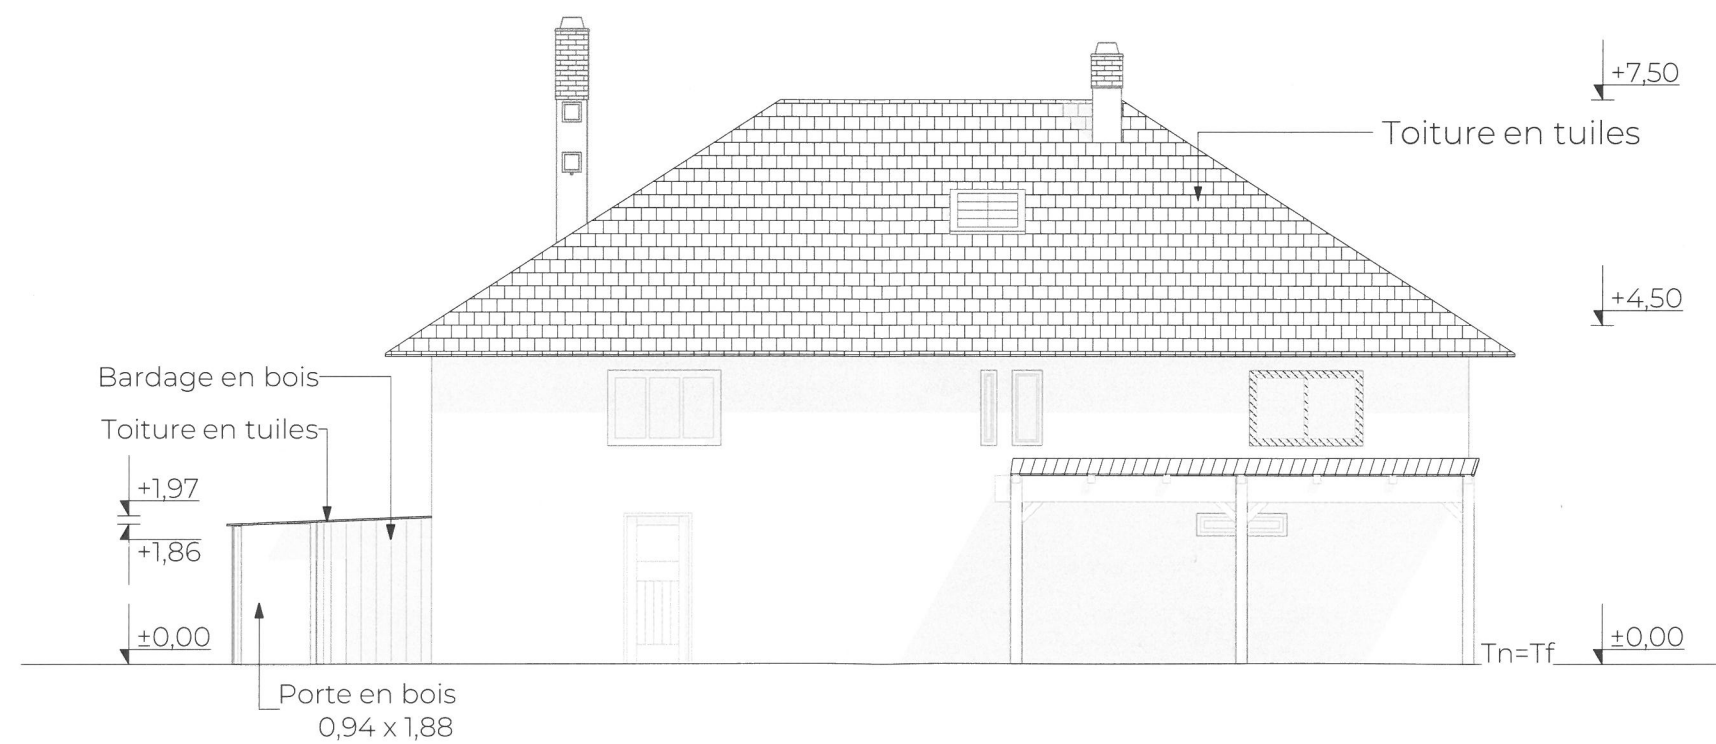


Façade Sud - Ouest projetée

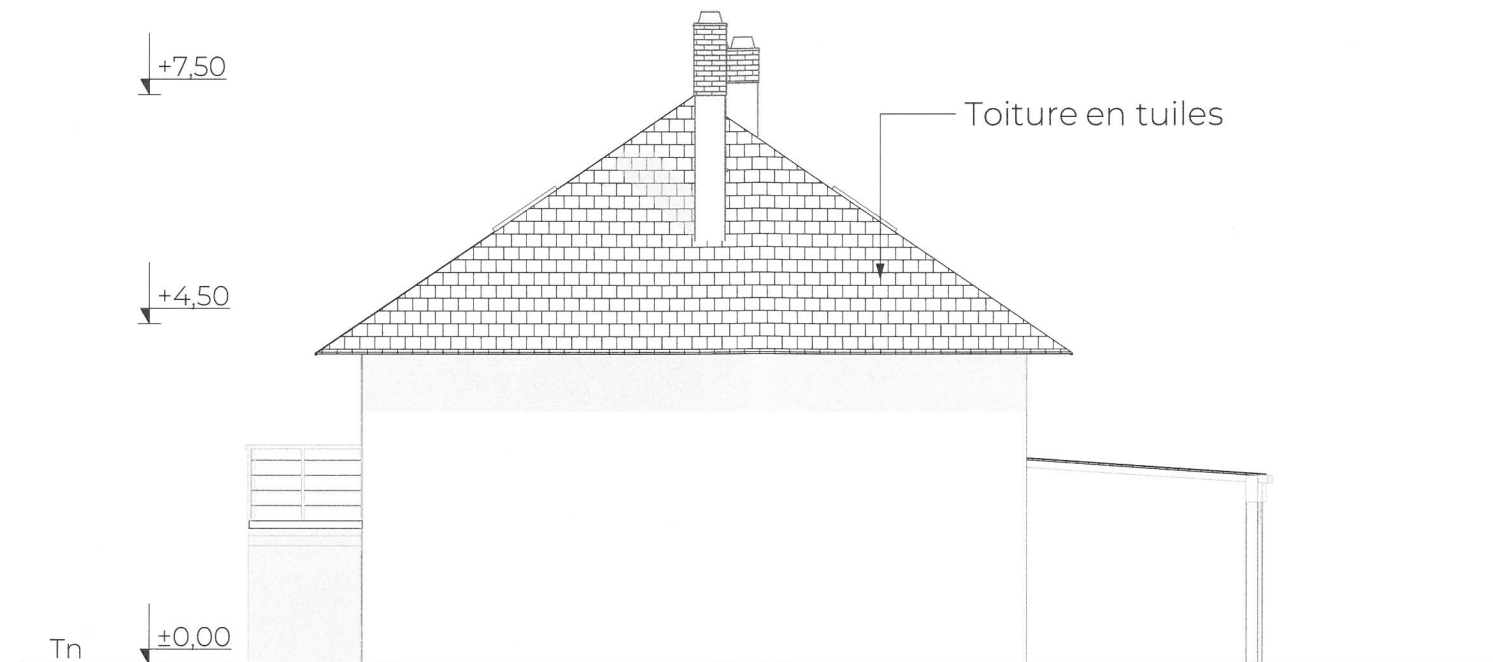


Façade Nord - Ouest initiale

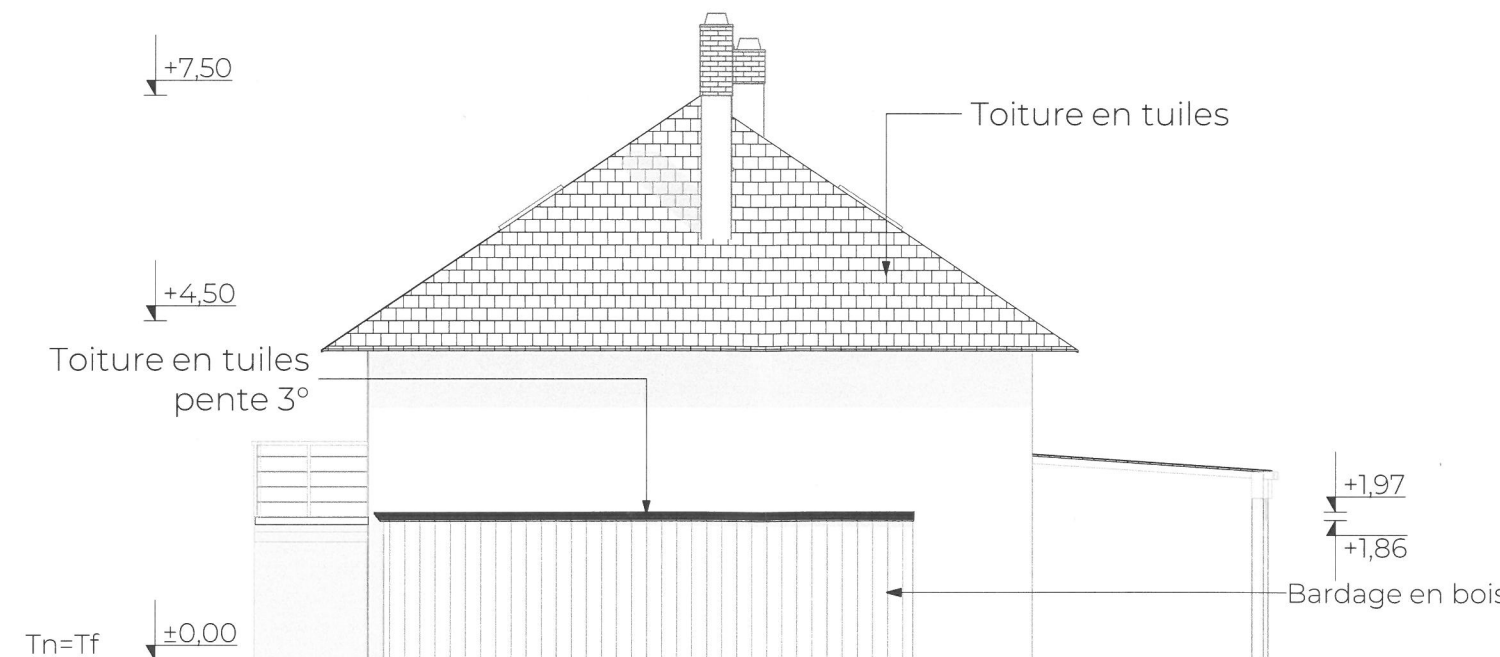

Façade Nord - Ouest projetée

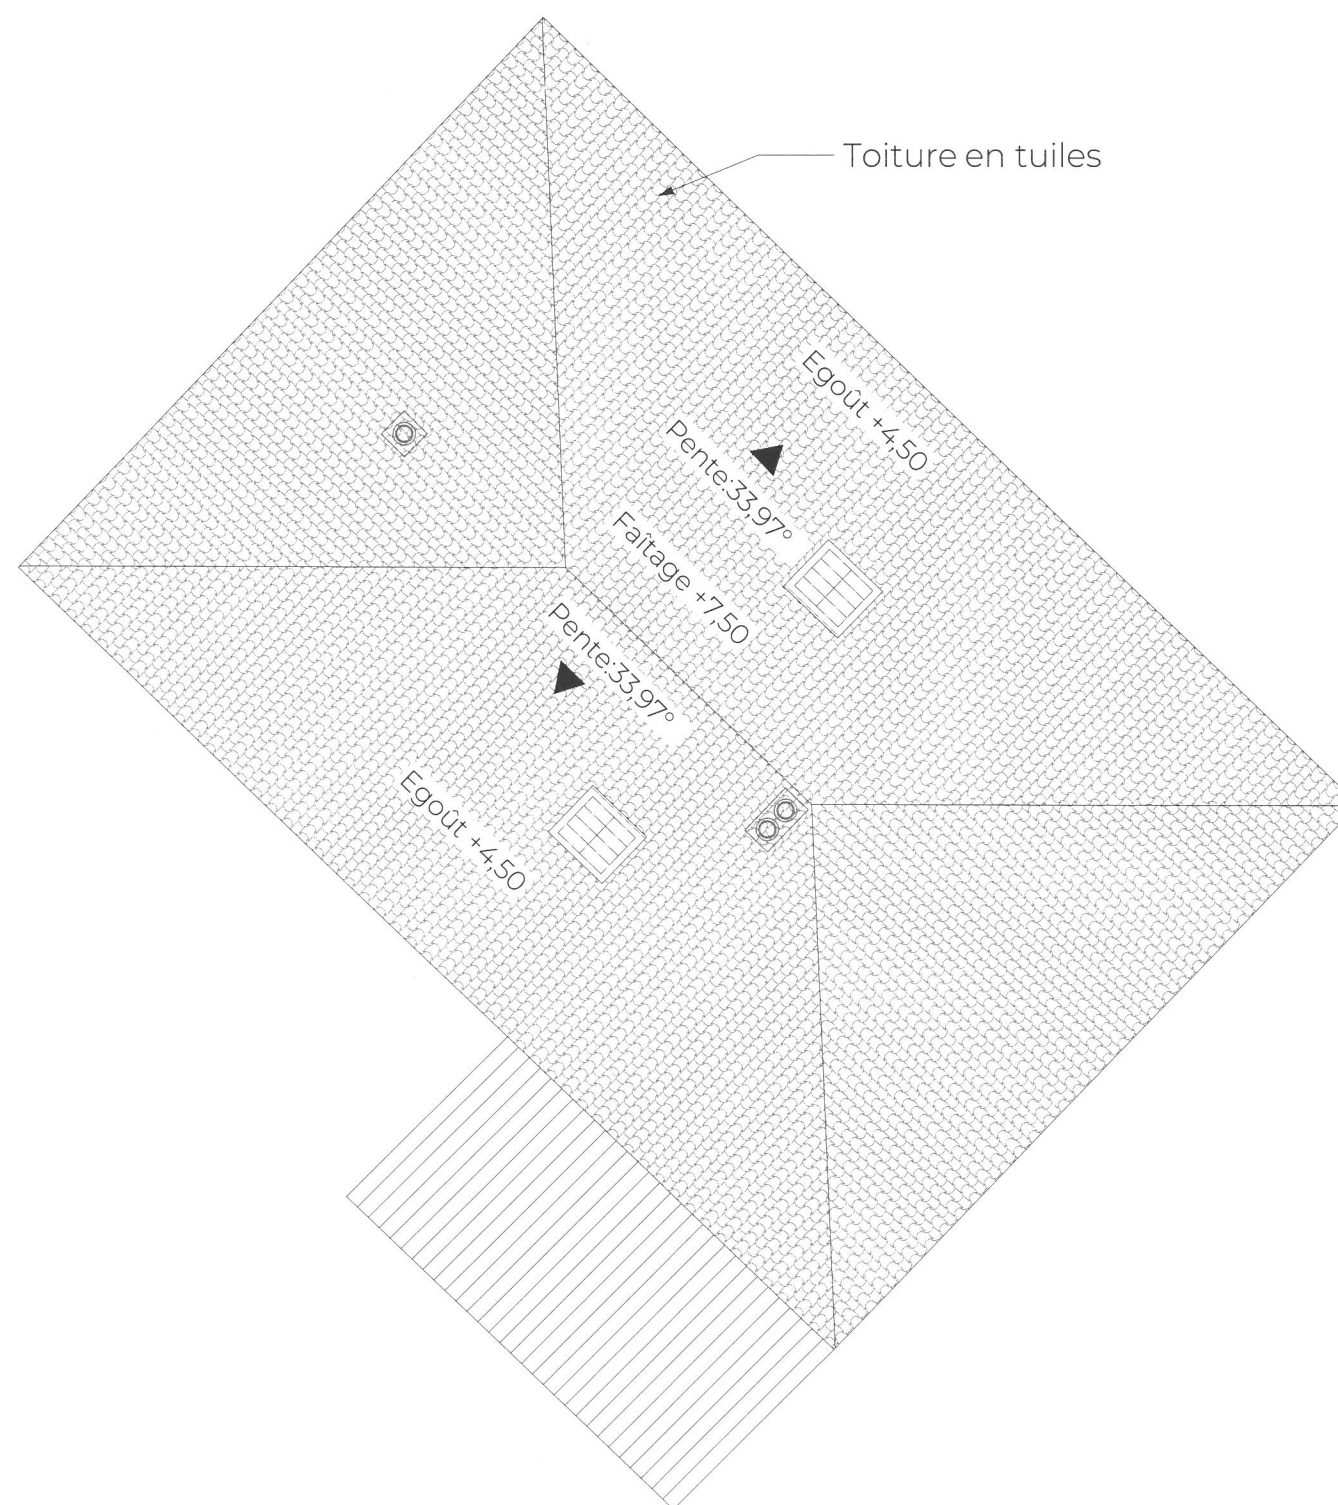

Toiture initiale

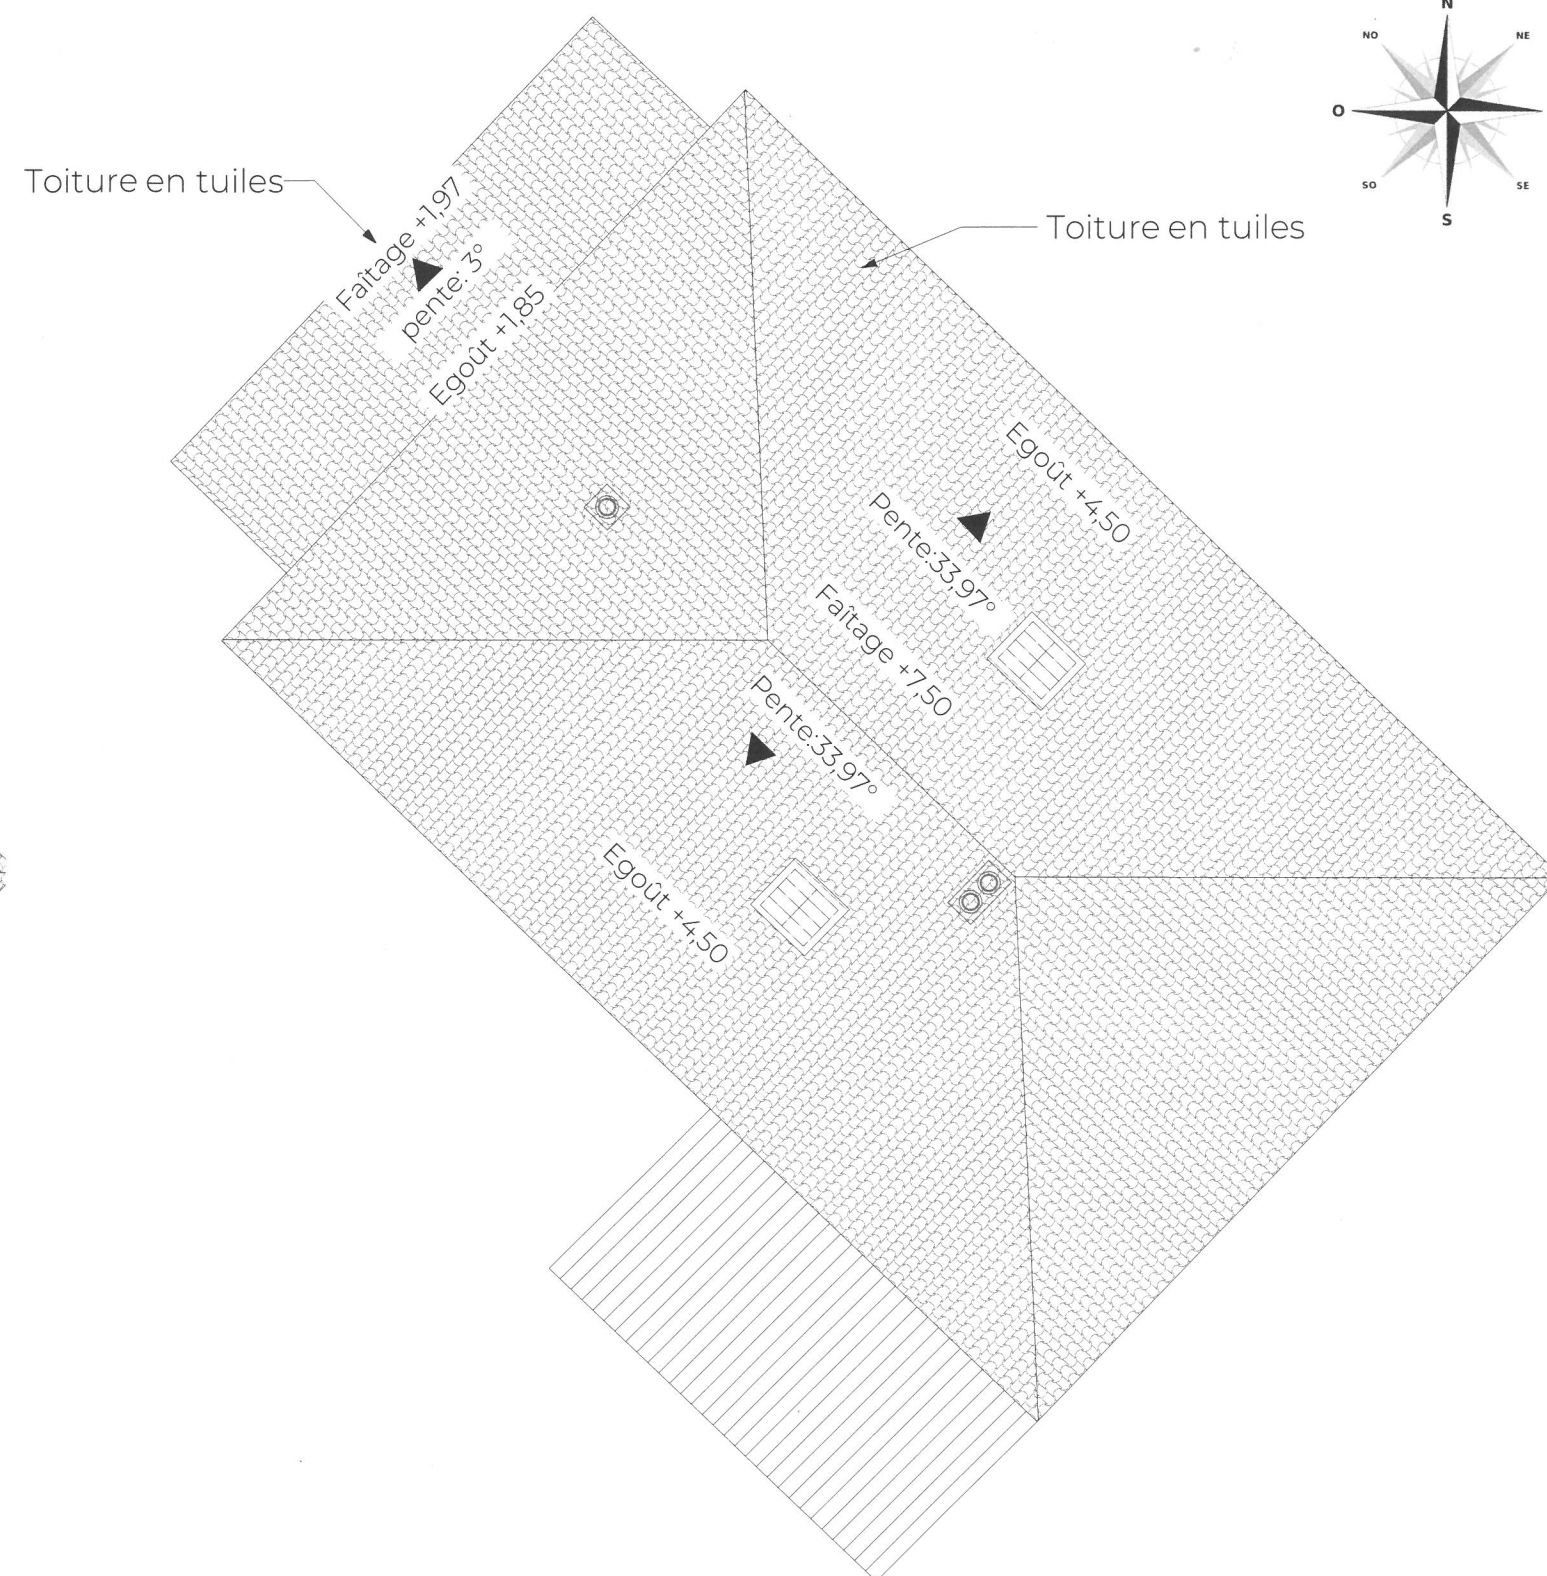

Toiture projetée

