


DP 2



• échelle 1/500

Plan de masse 1

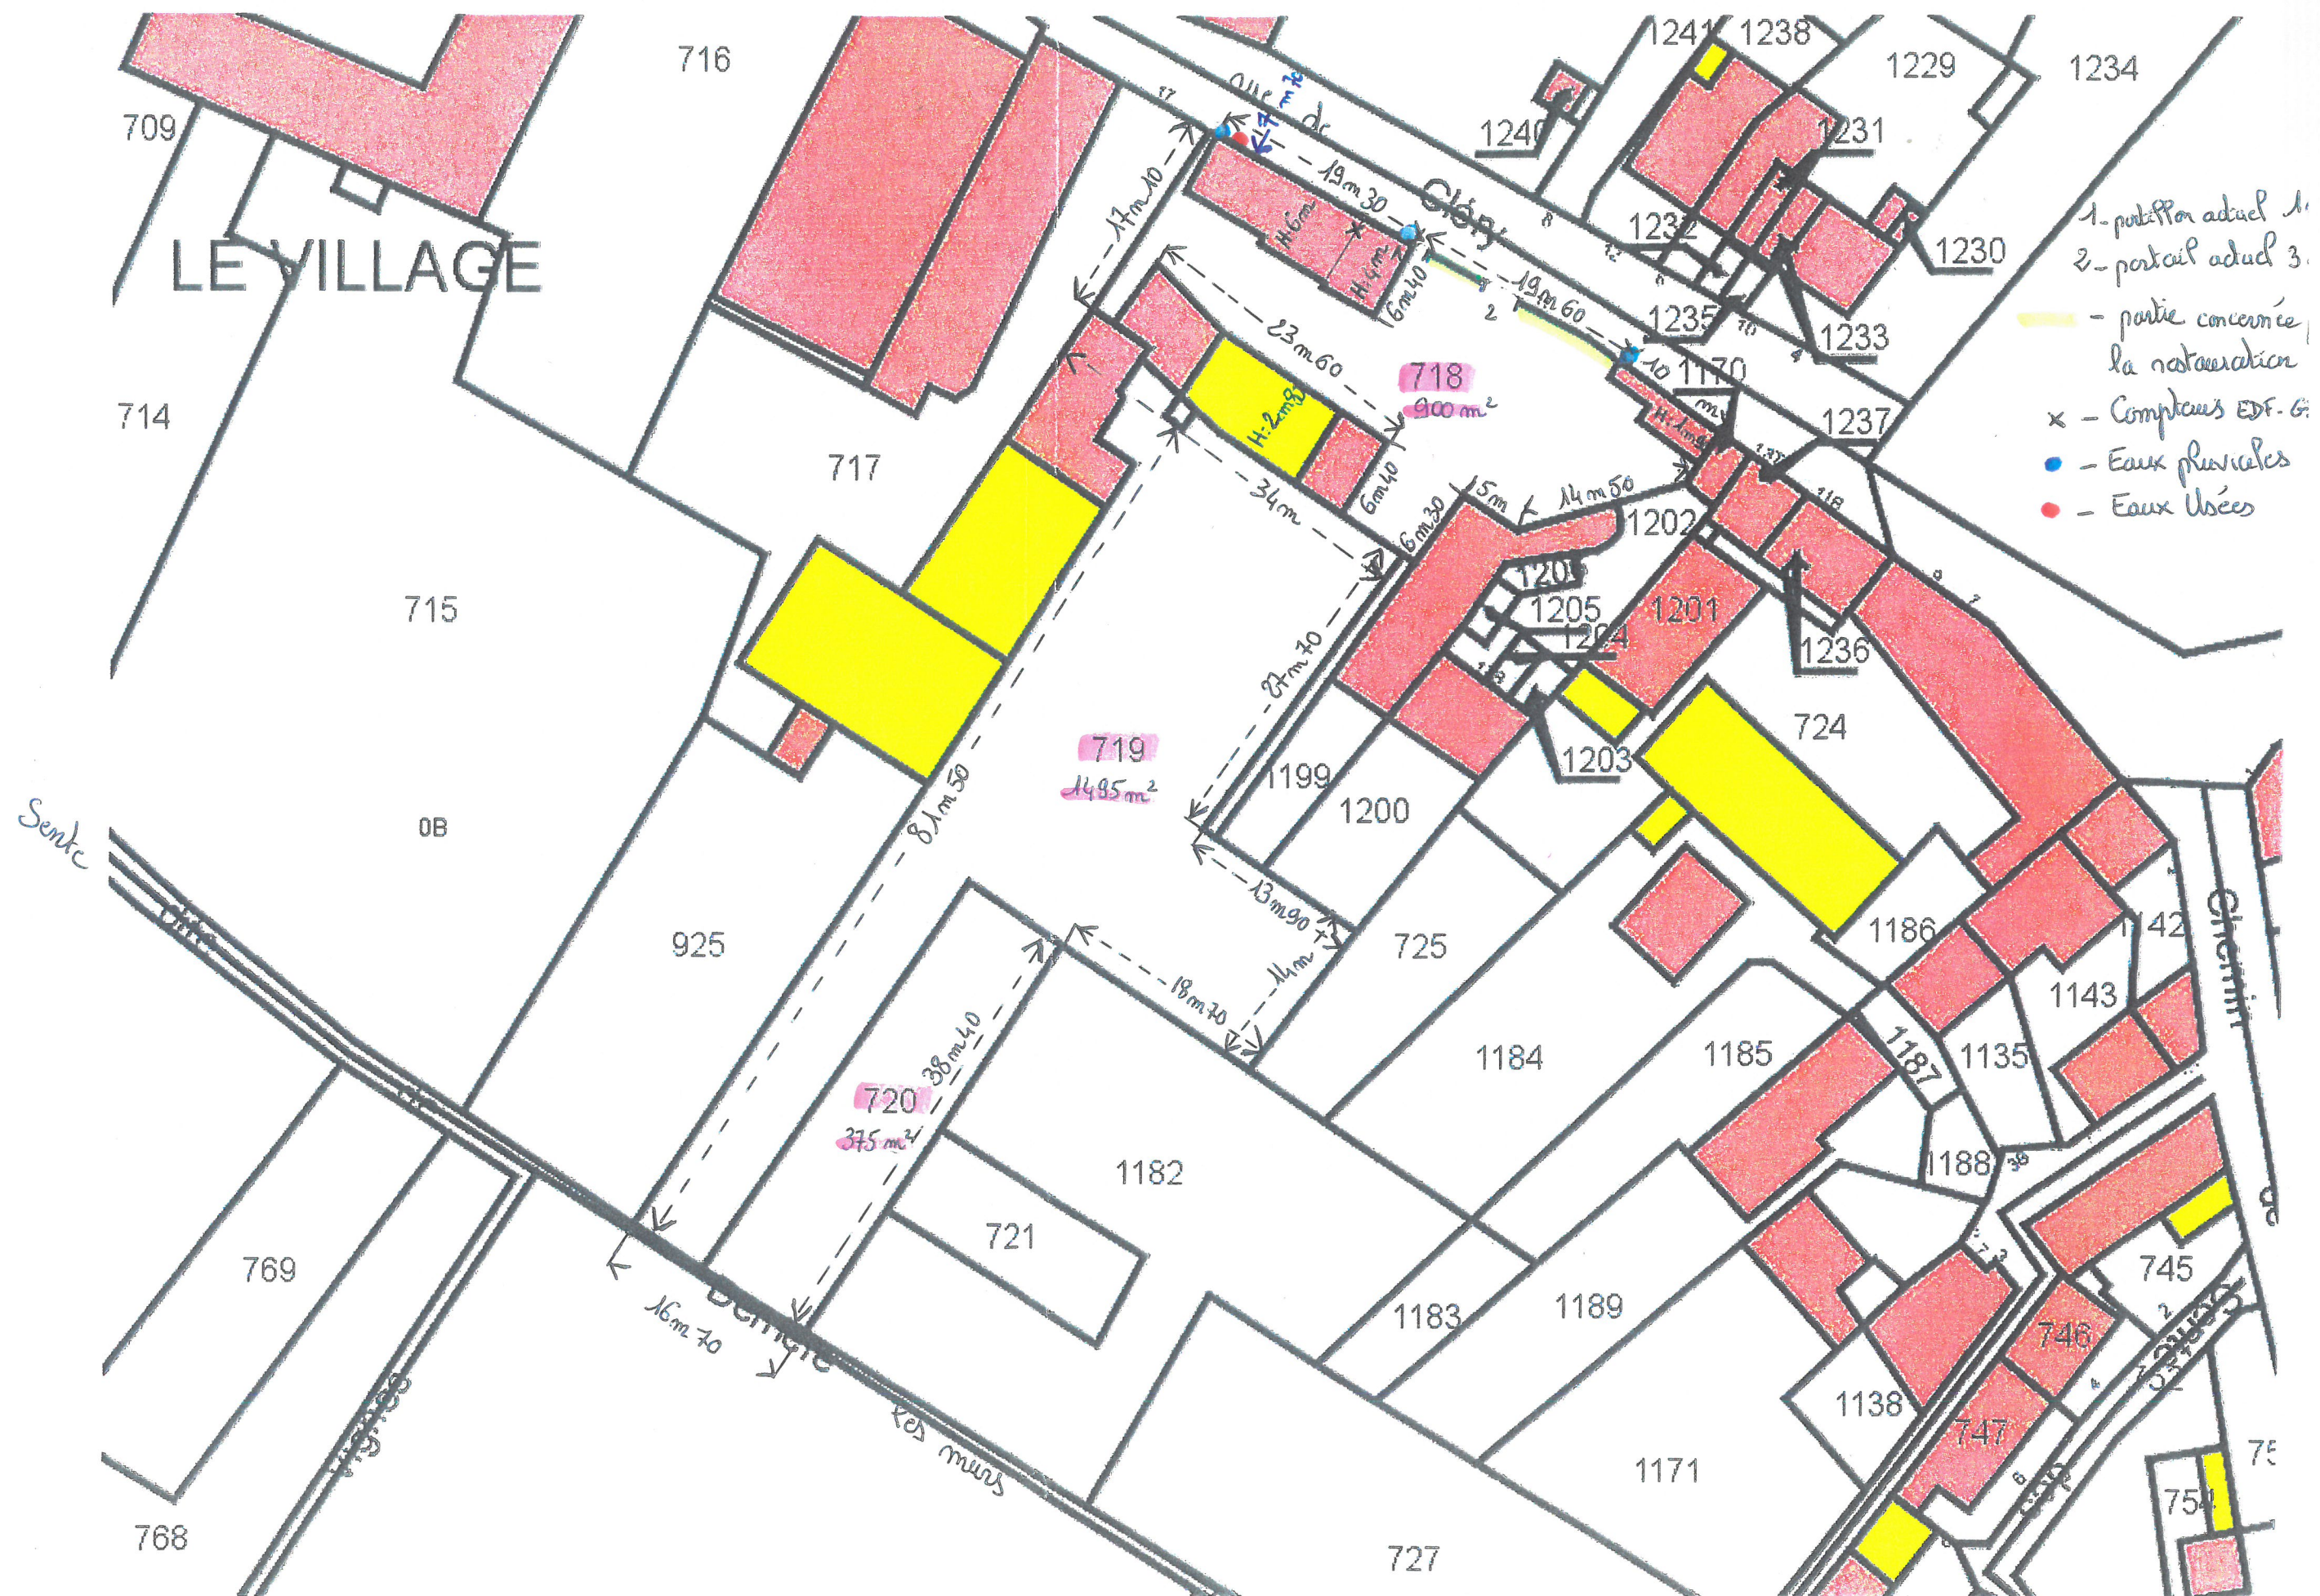

DP4

