

**DEMOLITION D'UN BATIMENT EXISTANT**

**CONSTRUCTION D'UN BATIMENT  
EQUESTRE**

**20, rue des Vieilles Vignes  
95 830 FREMECOURT**

**PERMIS DE CONSTRUIRE**

Ech : 1/200me

Février 2022

MAITRE D'OUVRAGE :

**SOCIETE AGRICOLE EQUINOXE**  
**représentée par Mme RAINGUEZ**  
20, rue des Vieilles Vignes  
95 830 FREMECOURT

DAVID BOUAZIZ  
ARCHITECTE DPLG  
53, RUE DE RONQUEROLLES  
95620 PARMAN  
TEL : 06 22 08 85 12



DAVID BOUAZIZ ARCHITECTE D.P.L.G.

53, Rue de Ronquerolles 95620 PARMAN TEL : 06 22 08 85 12






DEMOLITION D'UN BATIMENT EXISTANT

CONSTRUCTION D'UN BATIMENT  
EQUESTRE

20, rue des Vieilles Vignes  
95 830 FREMECOURT

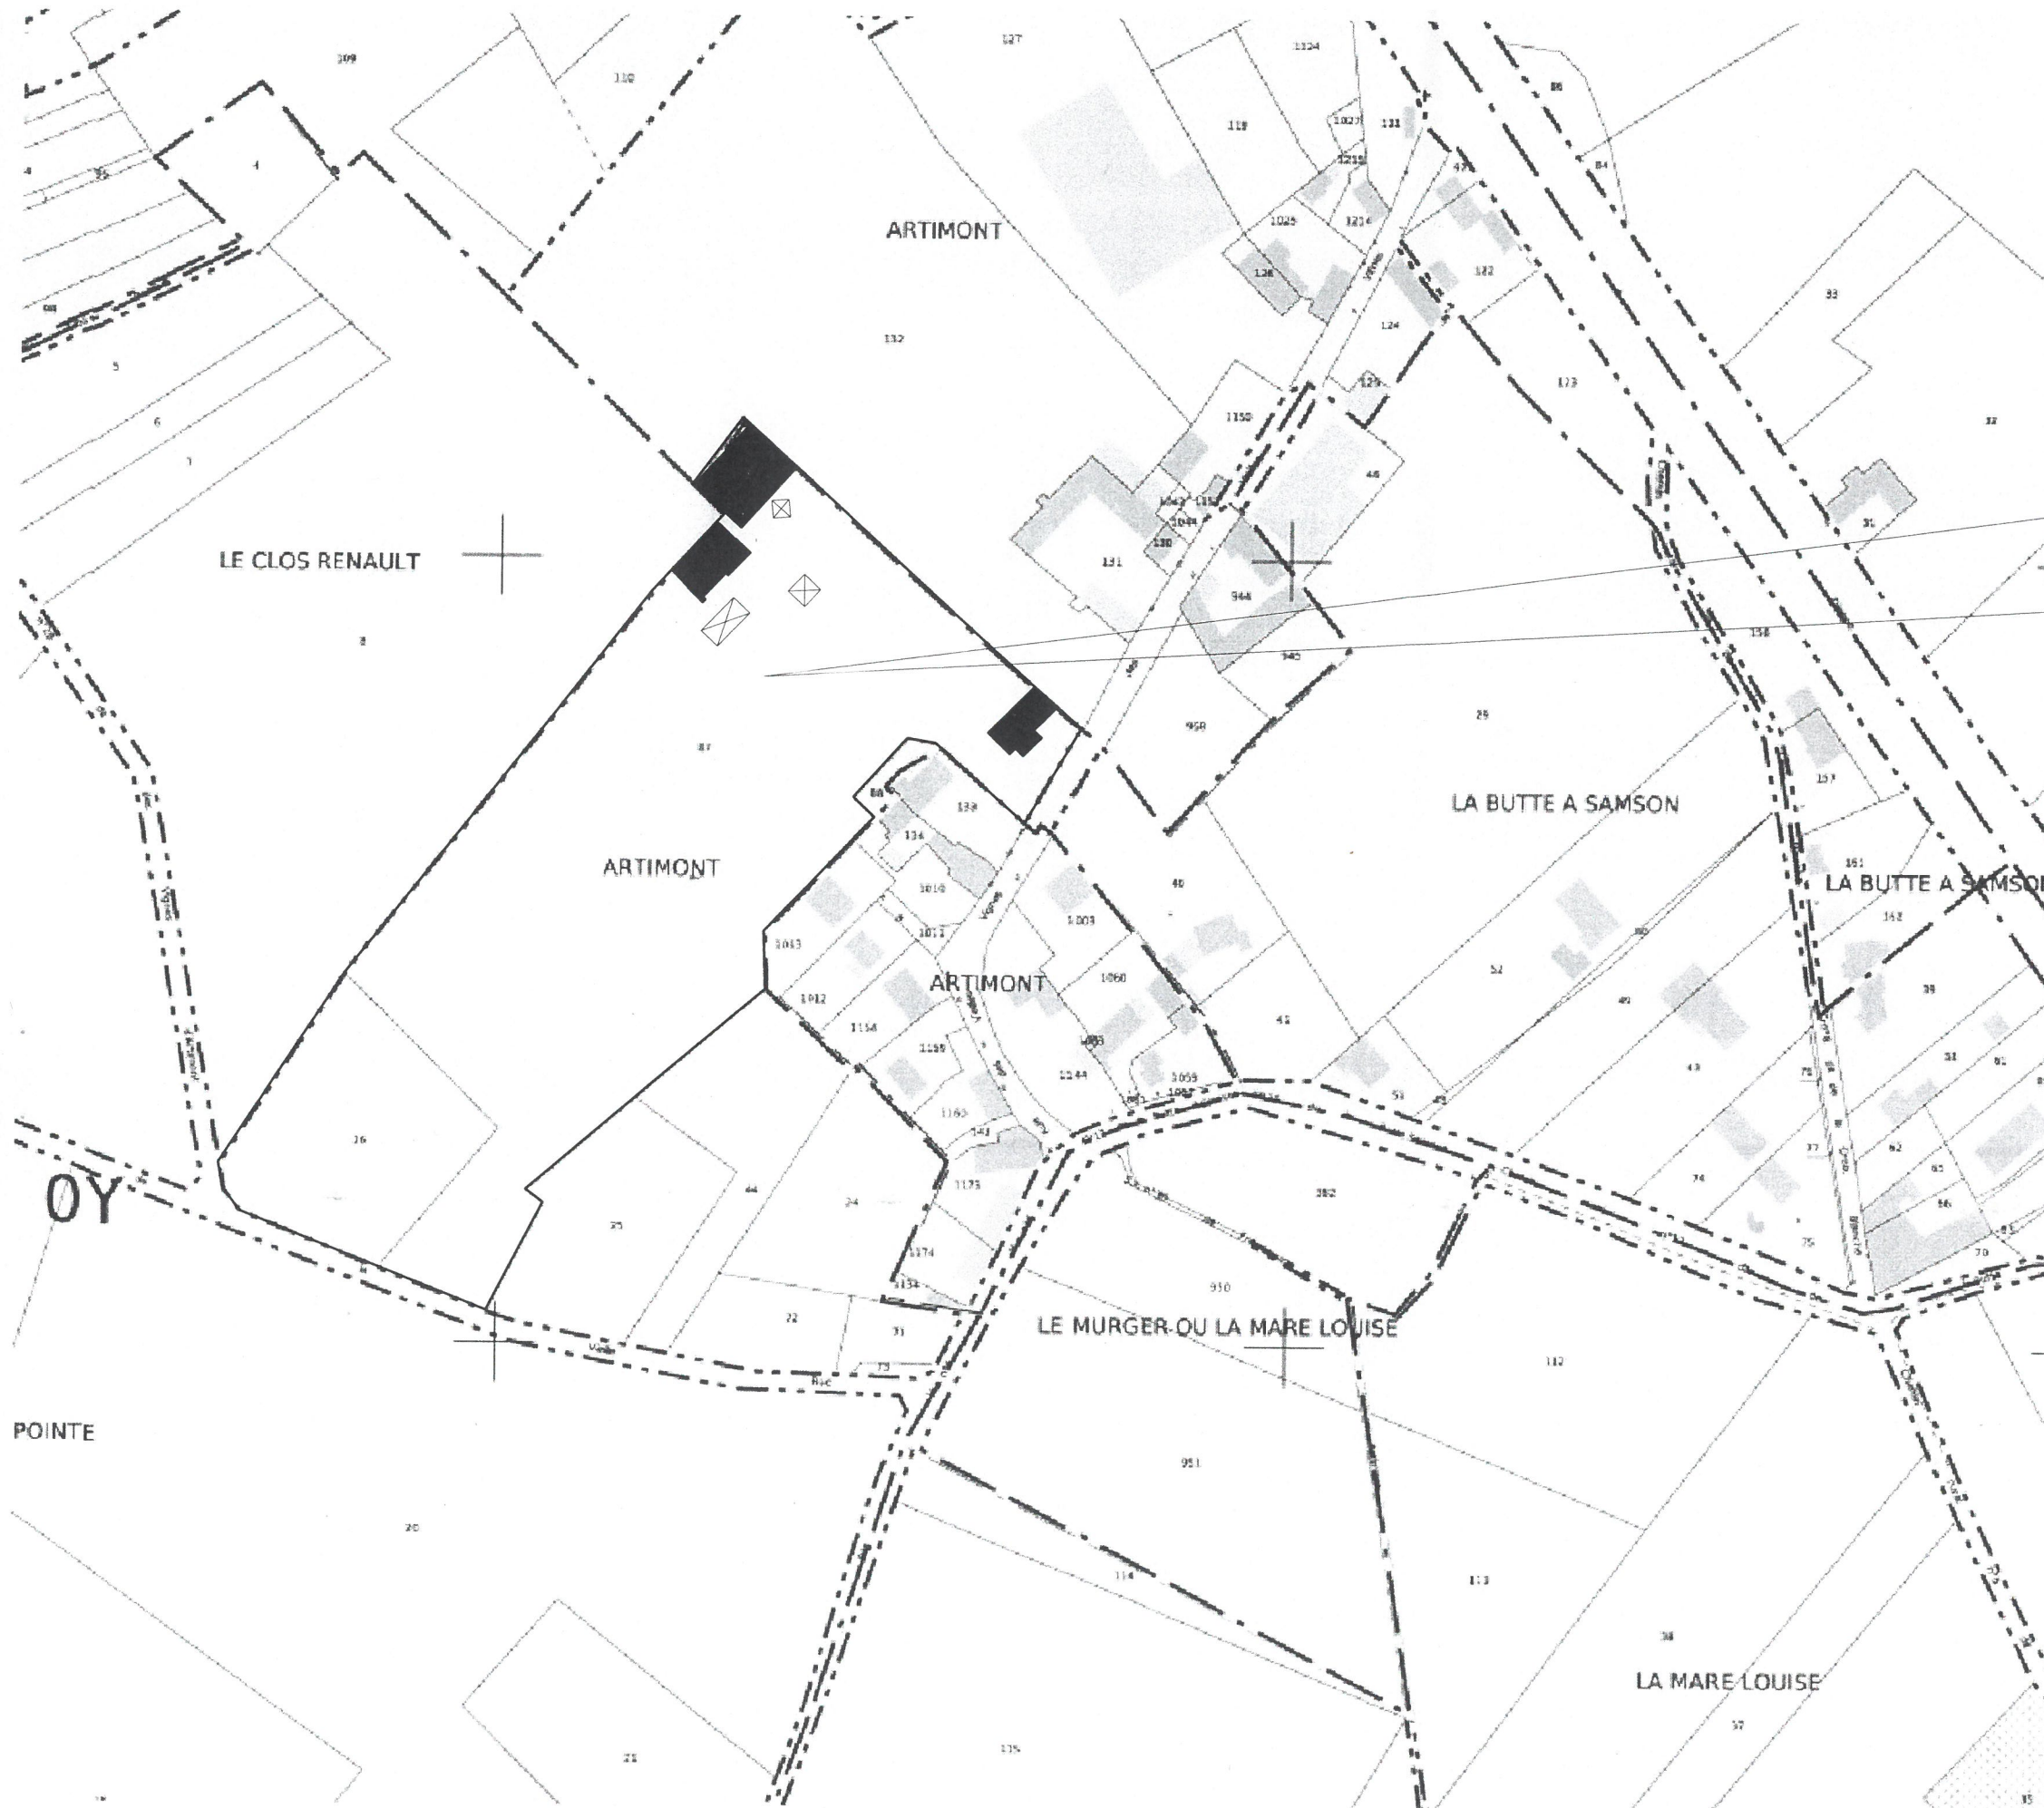


PLAN DE SITUATION

DAVID BOUAZIZ  
ARCHITECTE DPLG  
53, RUE DE RONQUEROLLES  
95620 PARMAN  
TEL : 06 22 08 85 12


AR



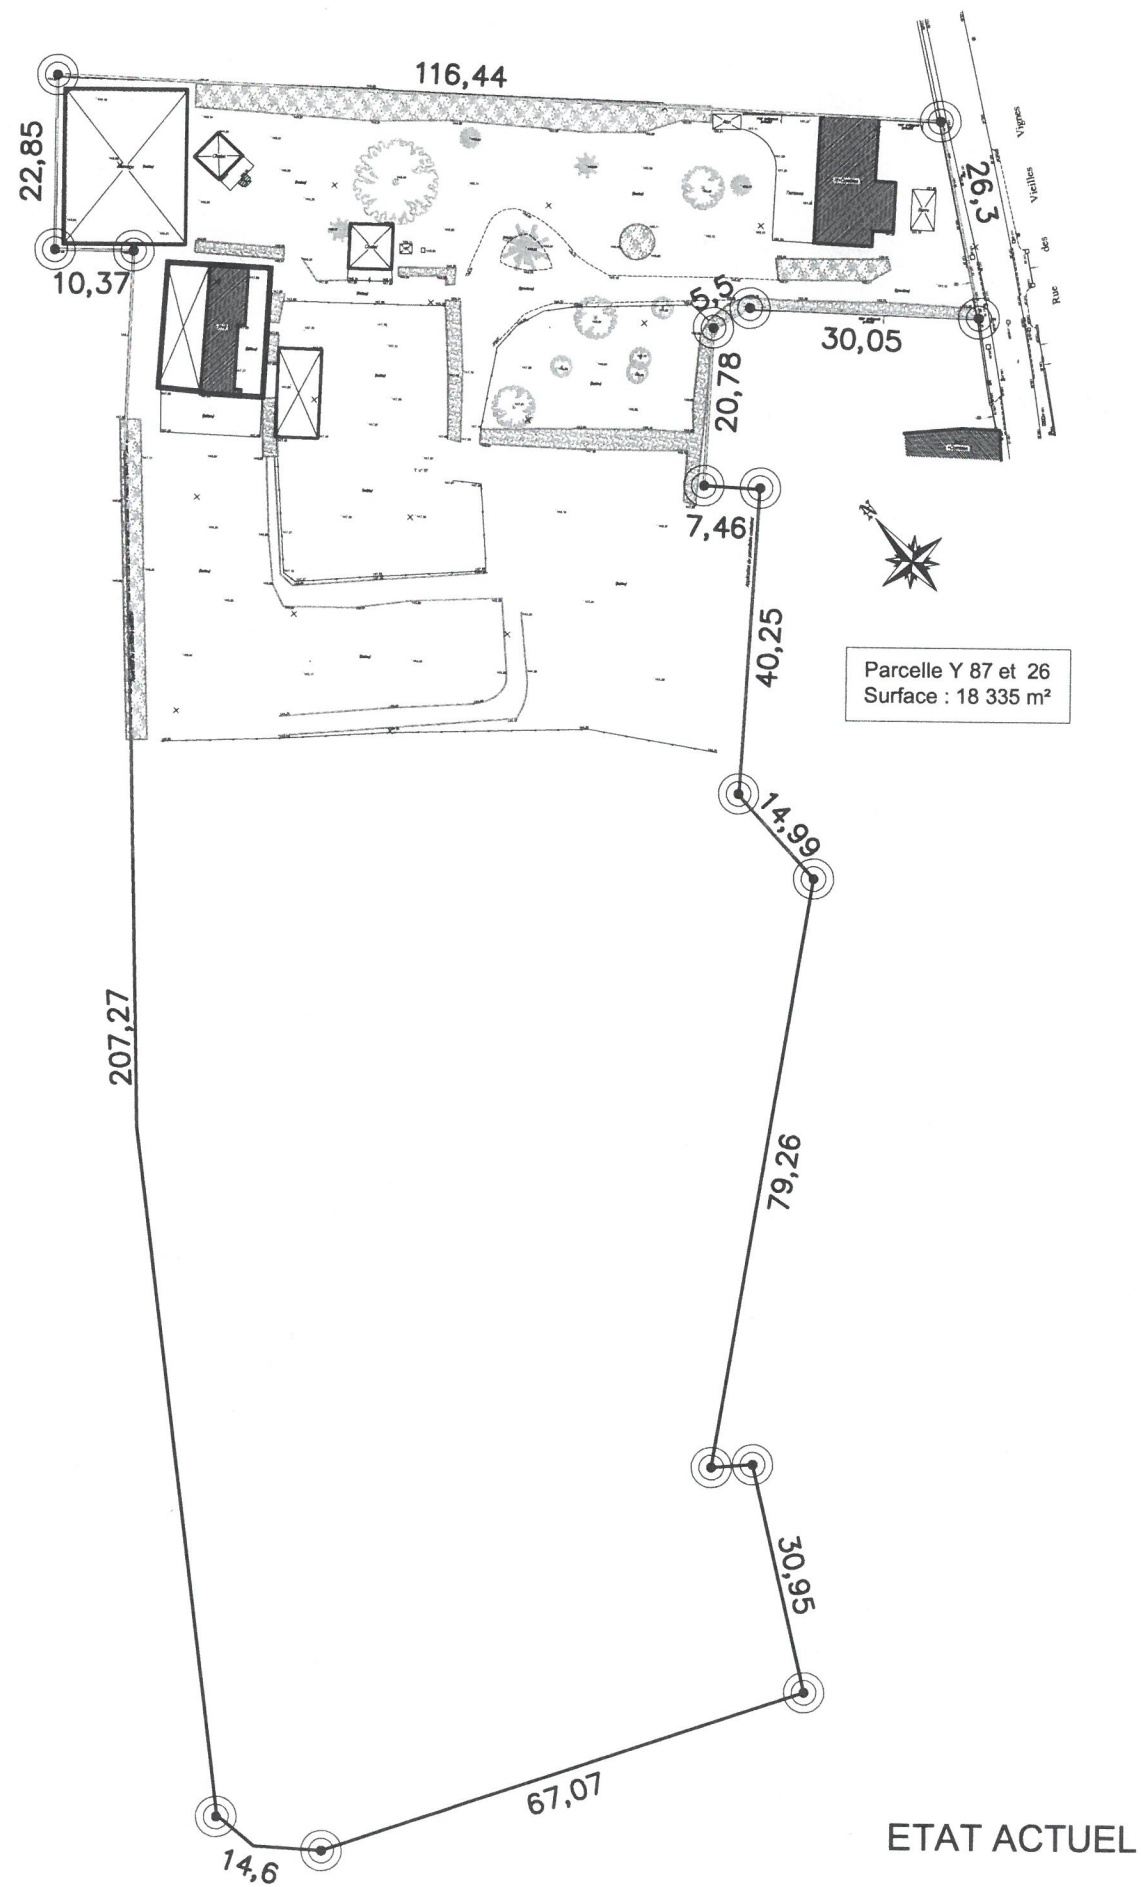


LES COTES SONT DONNEES  
A TITRE INDICATIF

DAVID BOUAZIZ  
ARCHITECTE DPLG  
53, RUE DE RONQUEROLLES  
95620 PARMAIN  
TEL : 06 22 08 85 12

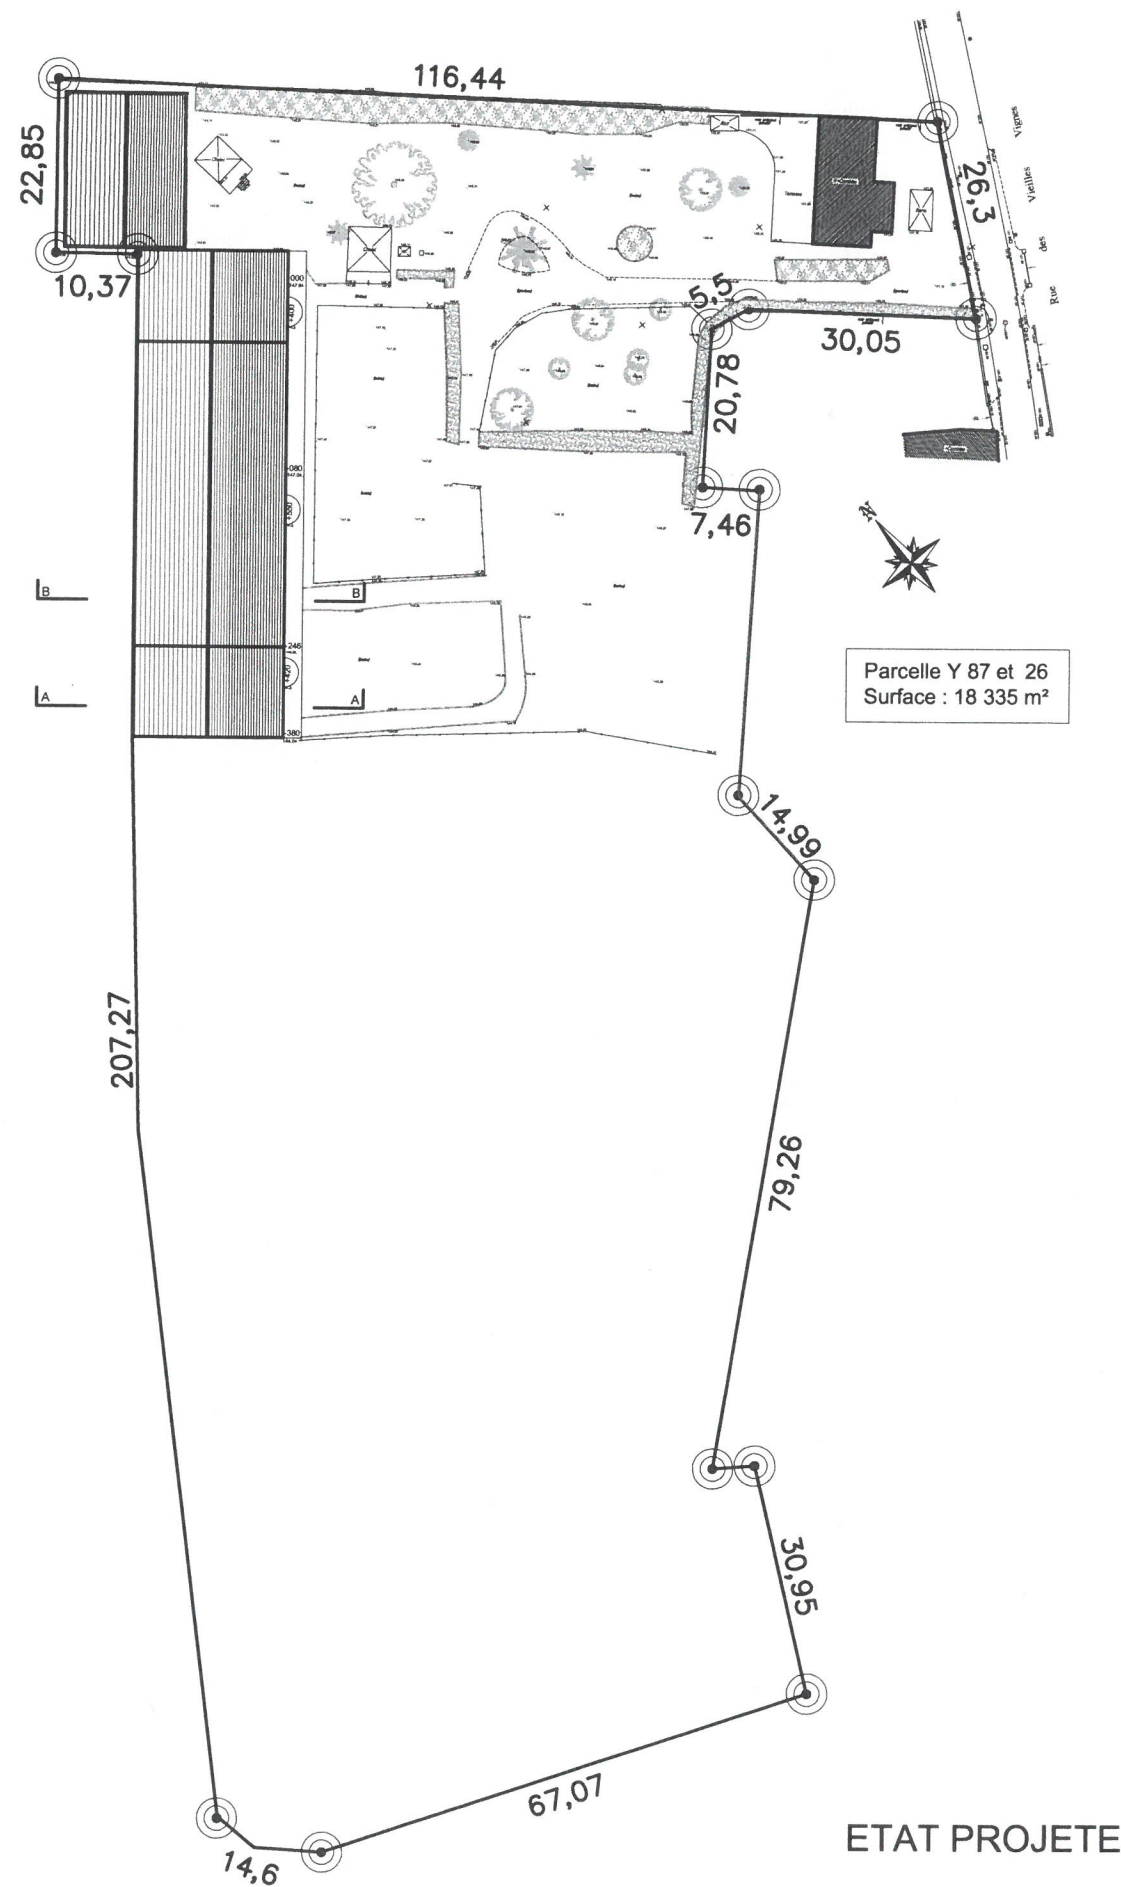

ECHELLE : 1/ 1000

PLAN MASSE

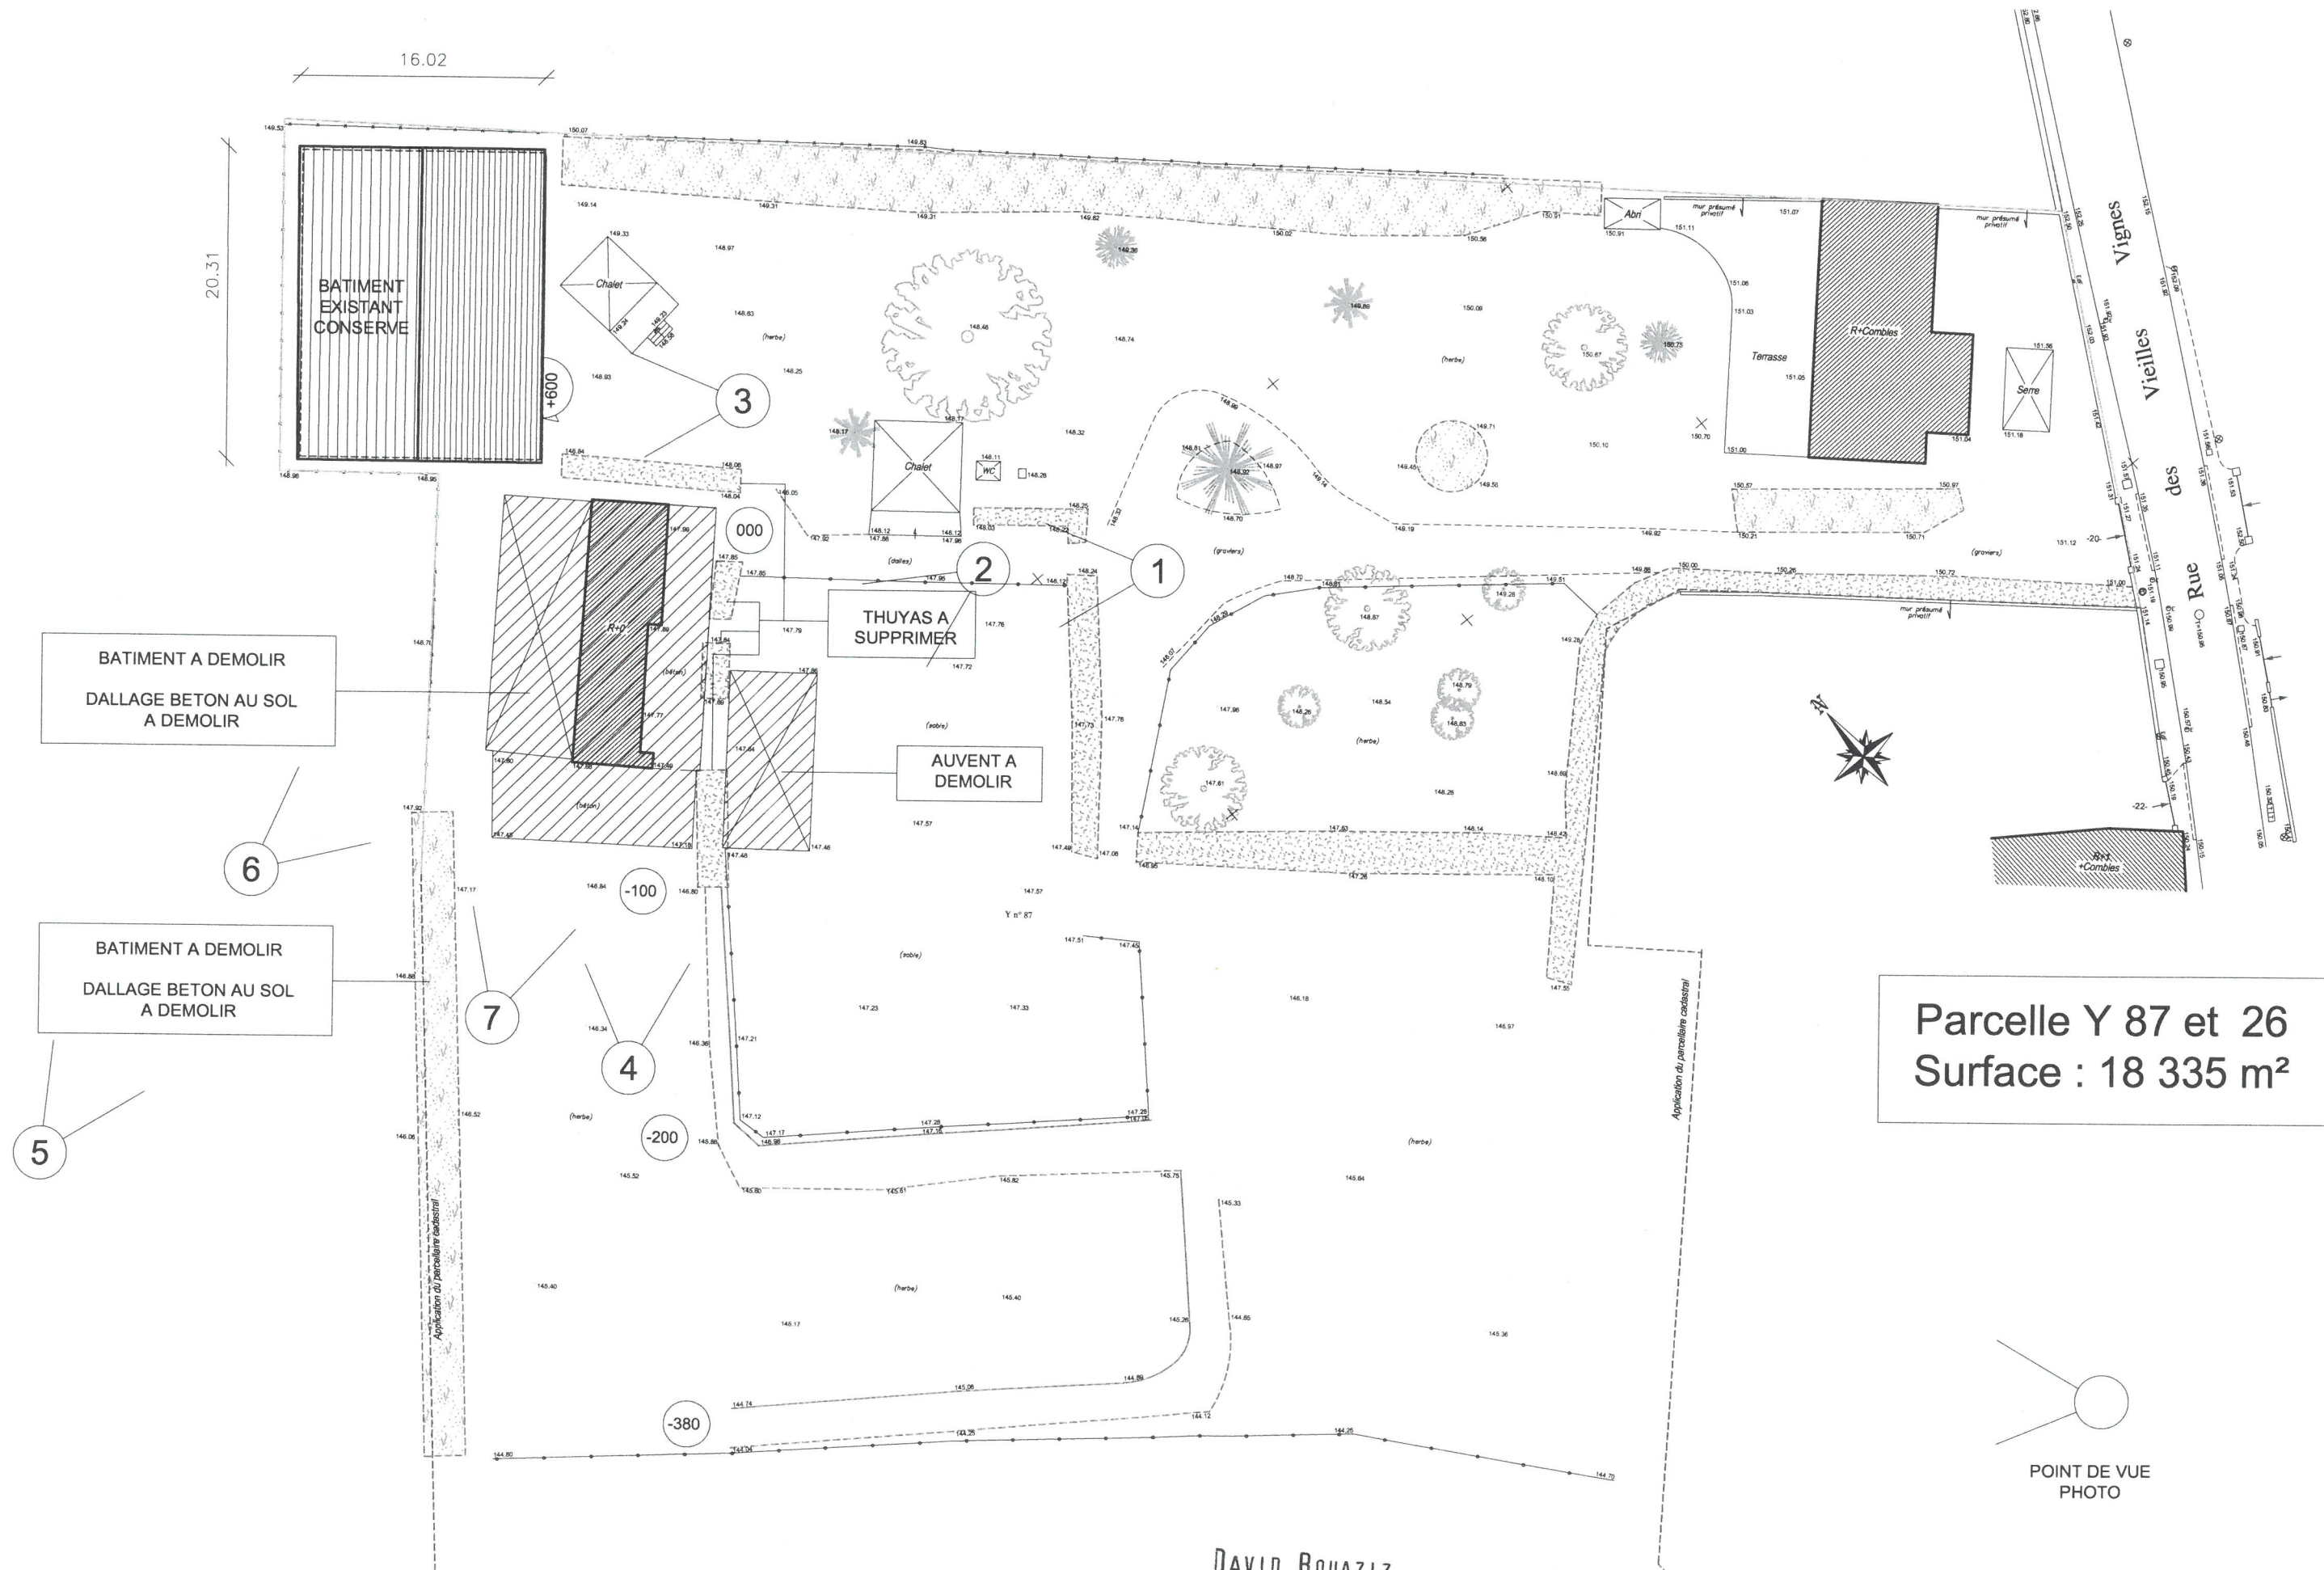


Parcelle Y 87 et 26  
Surface : 18 335 m<sup>2</sup>

DAVID BOUAZIZ  
ARCHITECTE DPLG  
53, RUE DE RONQUEROLLES  
95620 PARMAN  
TEL : 06 22 08 85 12

ECHELLE : 1/400  
PLAN MASSE ACTUEL



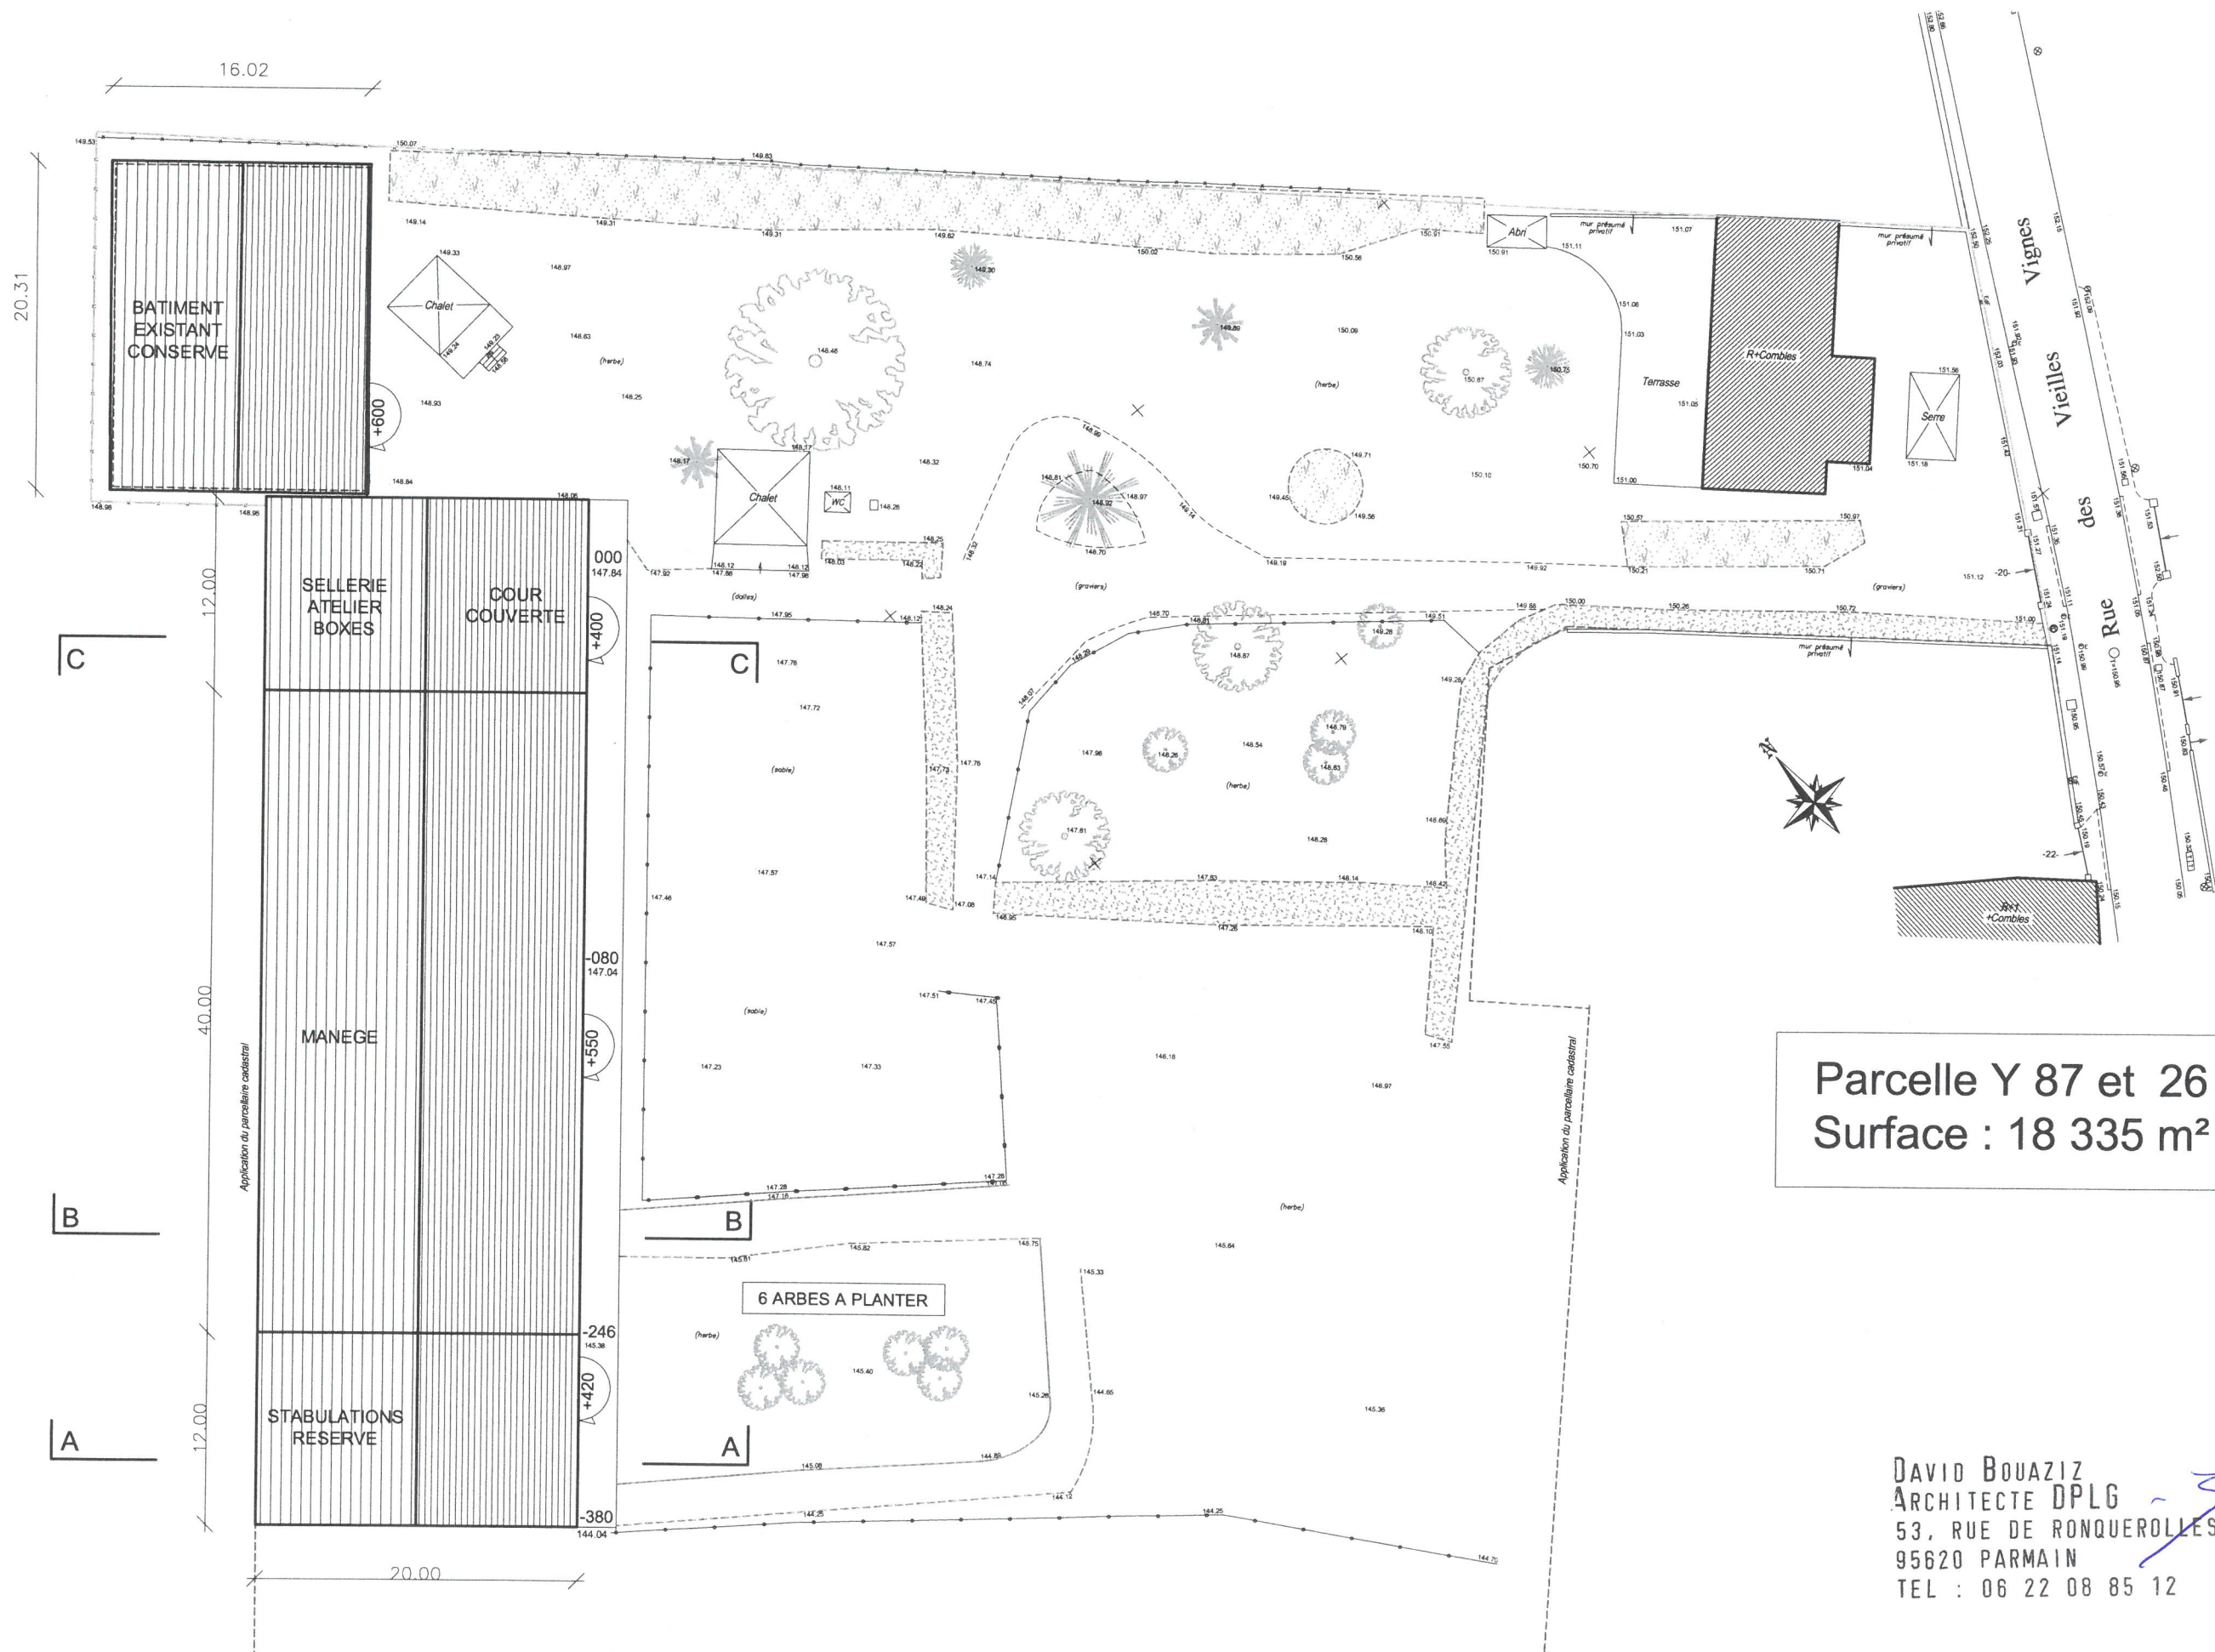



Parcelle Y 87 et 26  
Surface : 18 335 m<sup>2</sup>

DAVID BOUAZIZ  
ARCHITECTE DPLG  
53, RUE DE RONQUEROLLES  
95620 PARMAN  
TEL : 06 22 08 85 12

ECHELLE : 1/400

PLAN MASSE PROJETE

AR

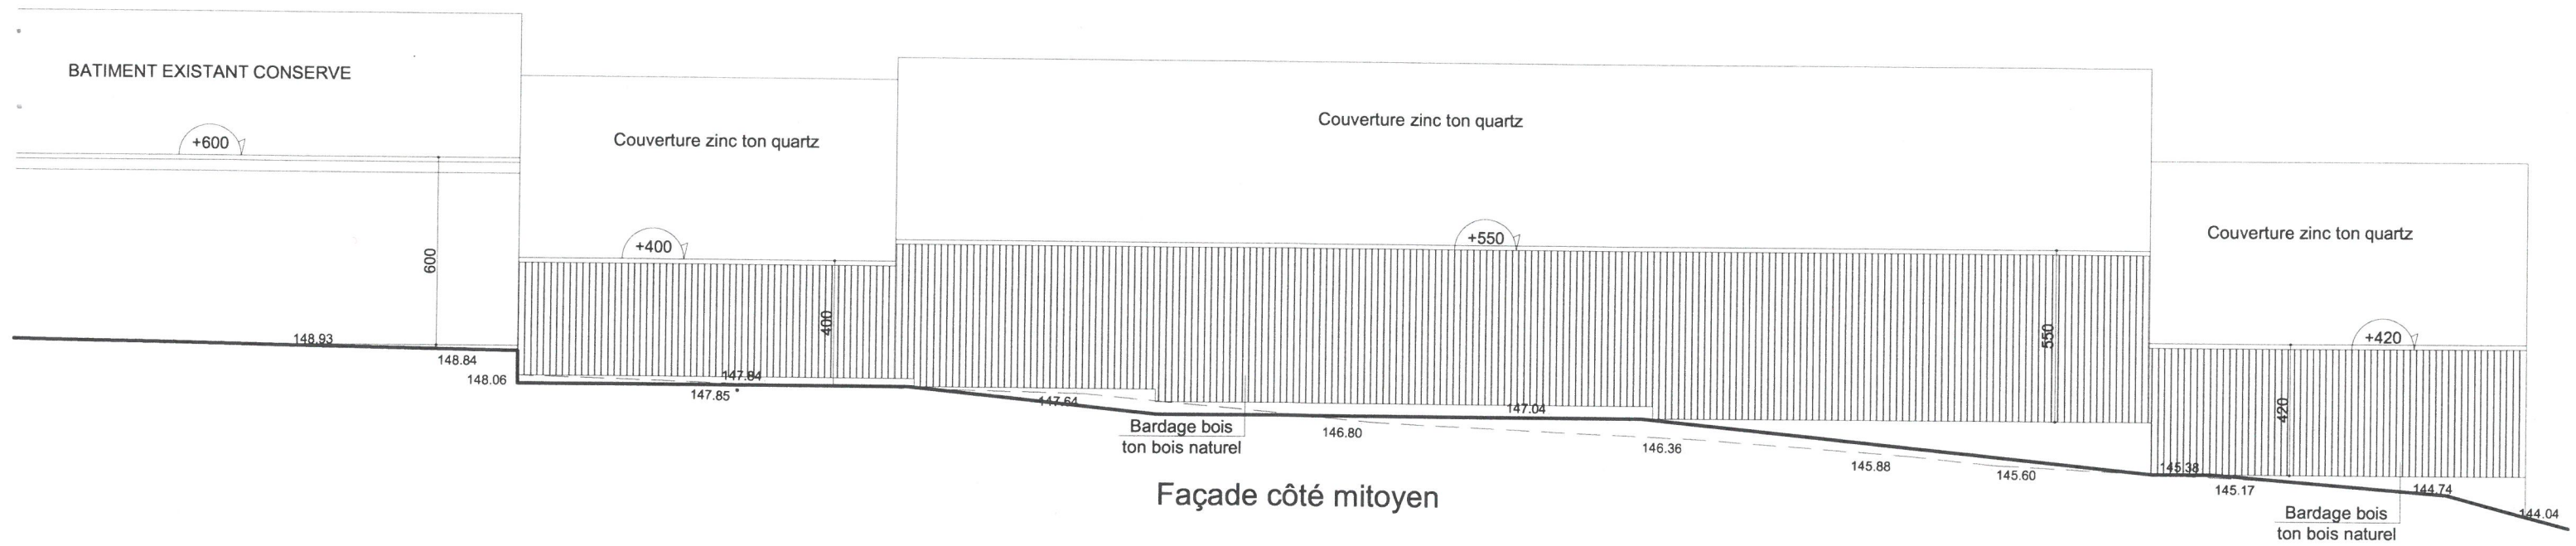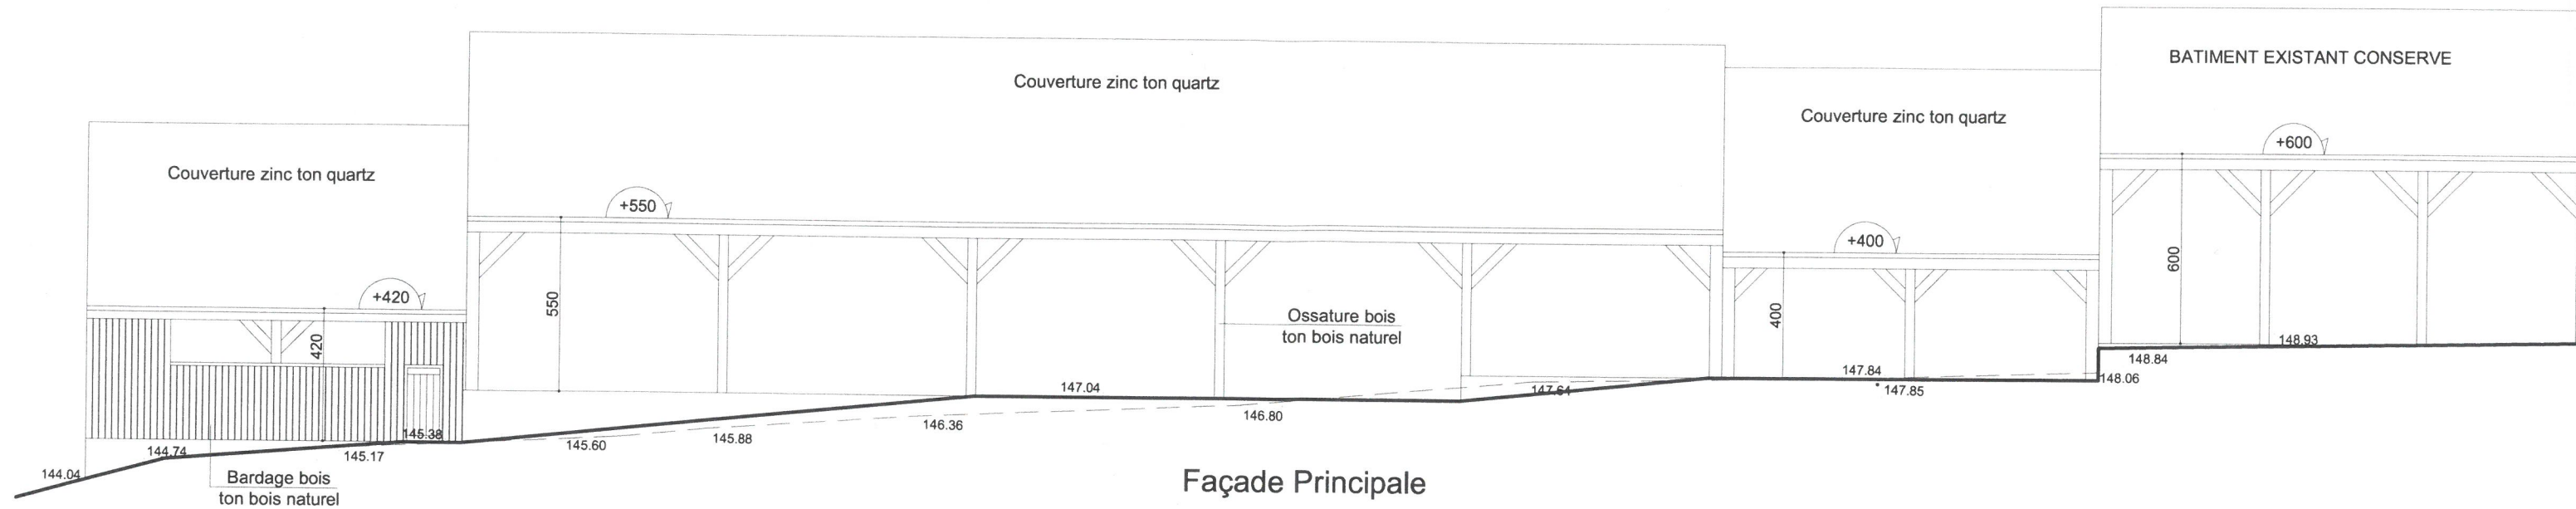






DAVID BOUAZIZ  
 ARCHITECTE DPLG  
 53, RUE DE RONQUEROILLES  
 95620 PARMAIN  
 TEL : 06 22 08 85 12

ECHELLE : 1/200me

FACADES ETAT PROJETE

AP



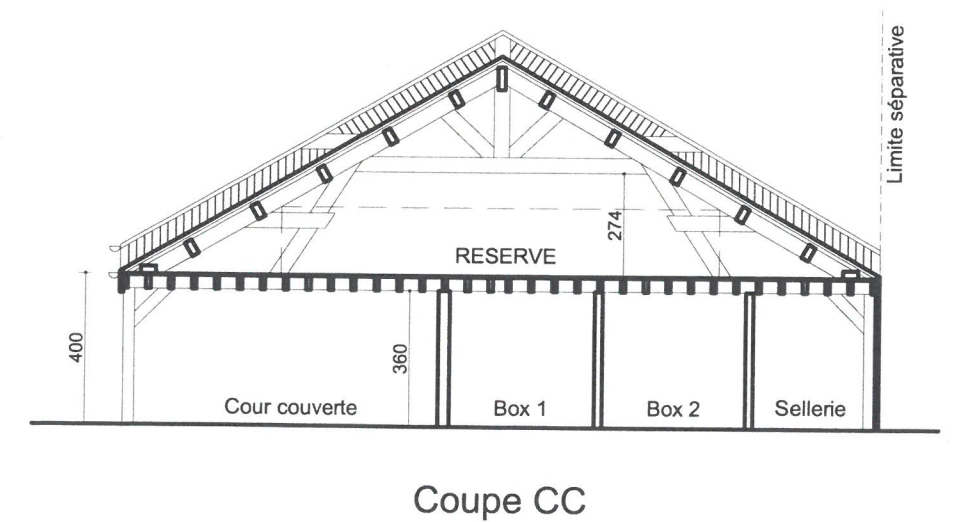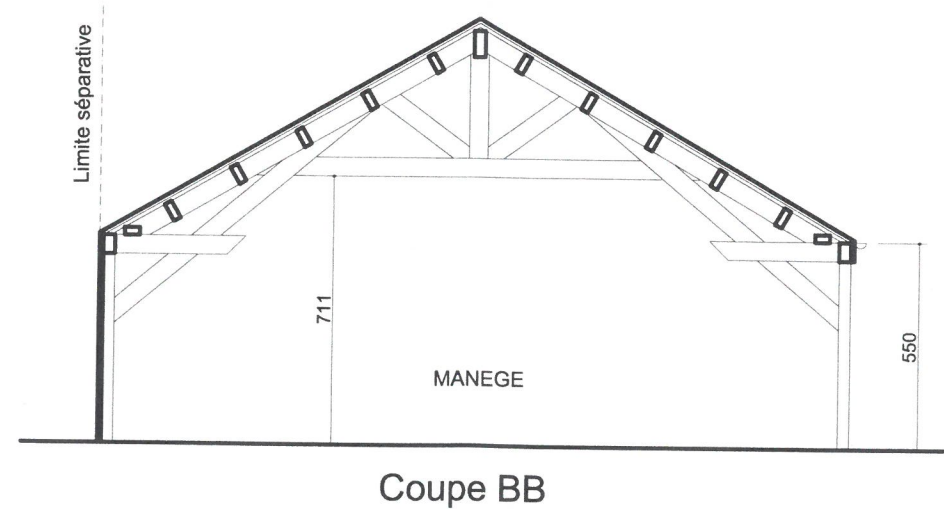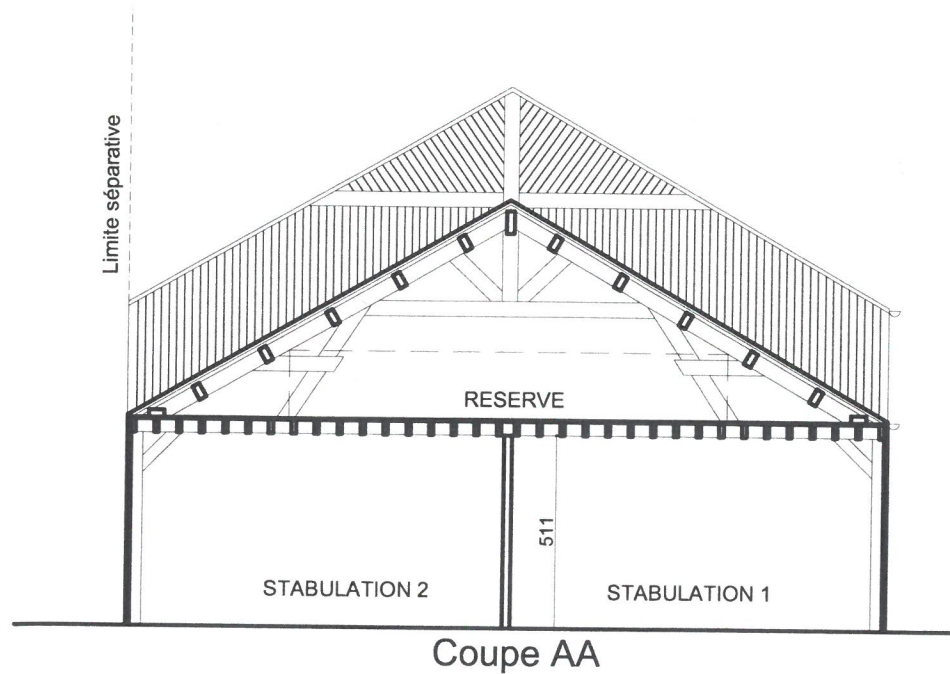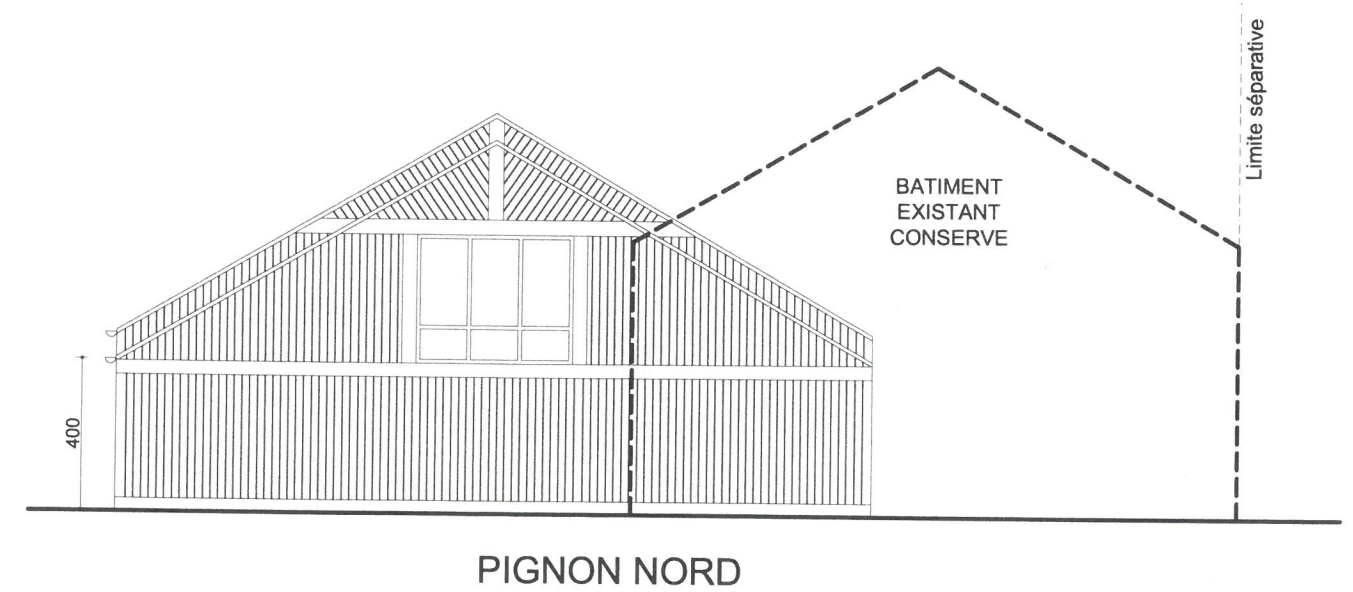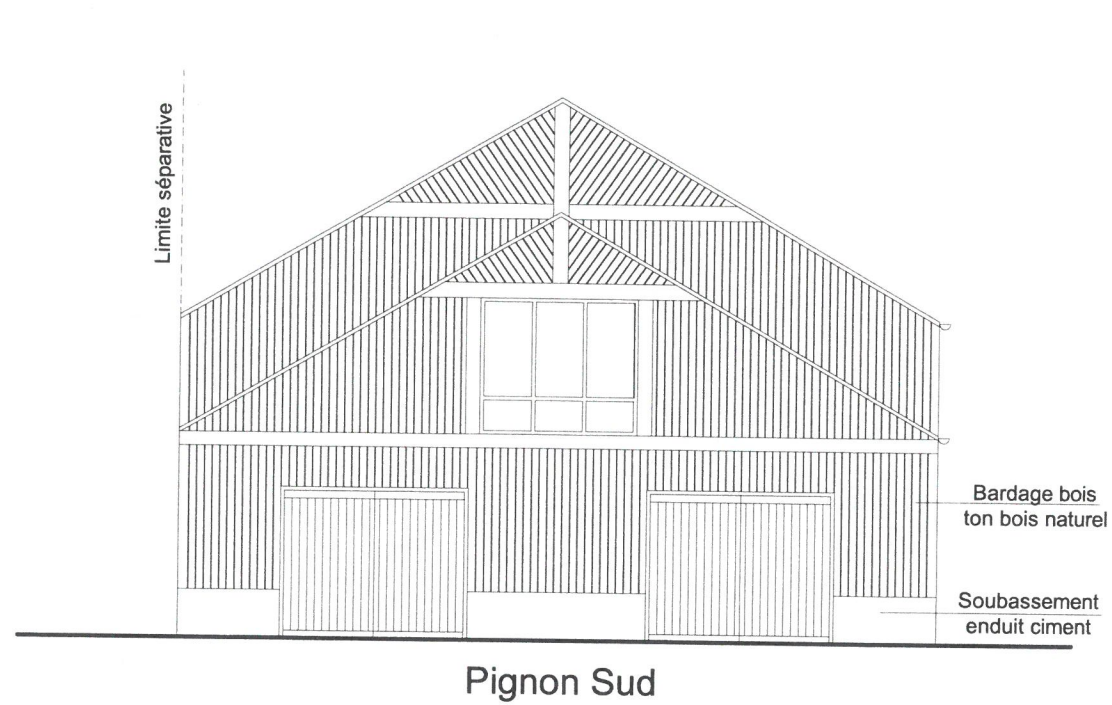

DAVID BOUAZIZ  
ARCHITECTE DPLG.  
53, RUE DE RONQUEROLLES  
95620-PARMAIN  
TEL : 06 22 08 85 12

ECHELLE : 1/200me

PIGNONS ET COUPES ETAT PROJETE

AR