

DEMOLITION D'UN BATIMENT EXISTANT

**CONSTRUCTION D'UN BATIMENT
EQUESTRE**

**20, rue des Vieilles Vignes
95 830 FREMECOURT**

**PIECES COMPLEMENTAIRES
et MODIFICATION DES FACADES**

**Tulles plates en couverture
bardage bois verticale**

Ech : 1/200me


Juln 2022

MAITRE D'OUVRAGE :


**Mme ANNE RAINGUEZ
SOCIETE AGRICOLE EQUINOXE
20, rue des Vieilles Vignes
95 830 FREMECOURT**

DAVID BOUAZIZ ARCHITECTE D.P.L.G.

53, Rue de Ronquerolles 95620 PARMAN TEL : 06 22 06 85 12

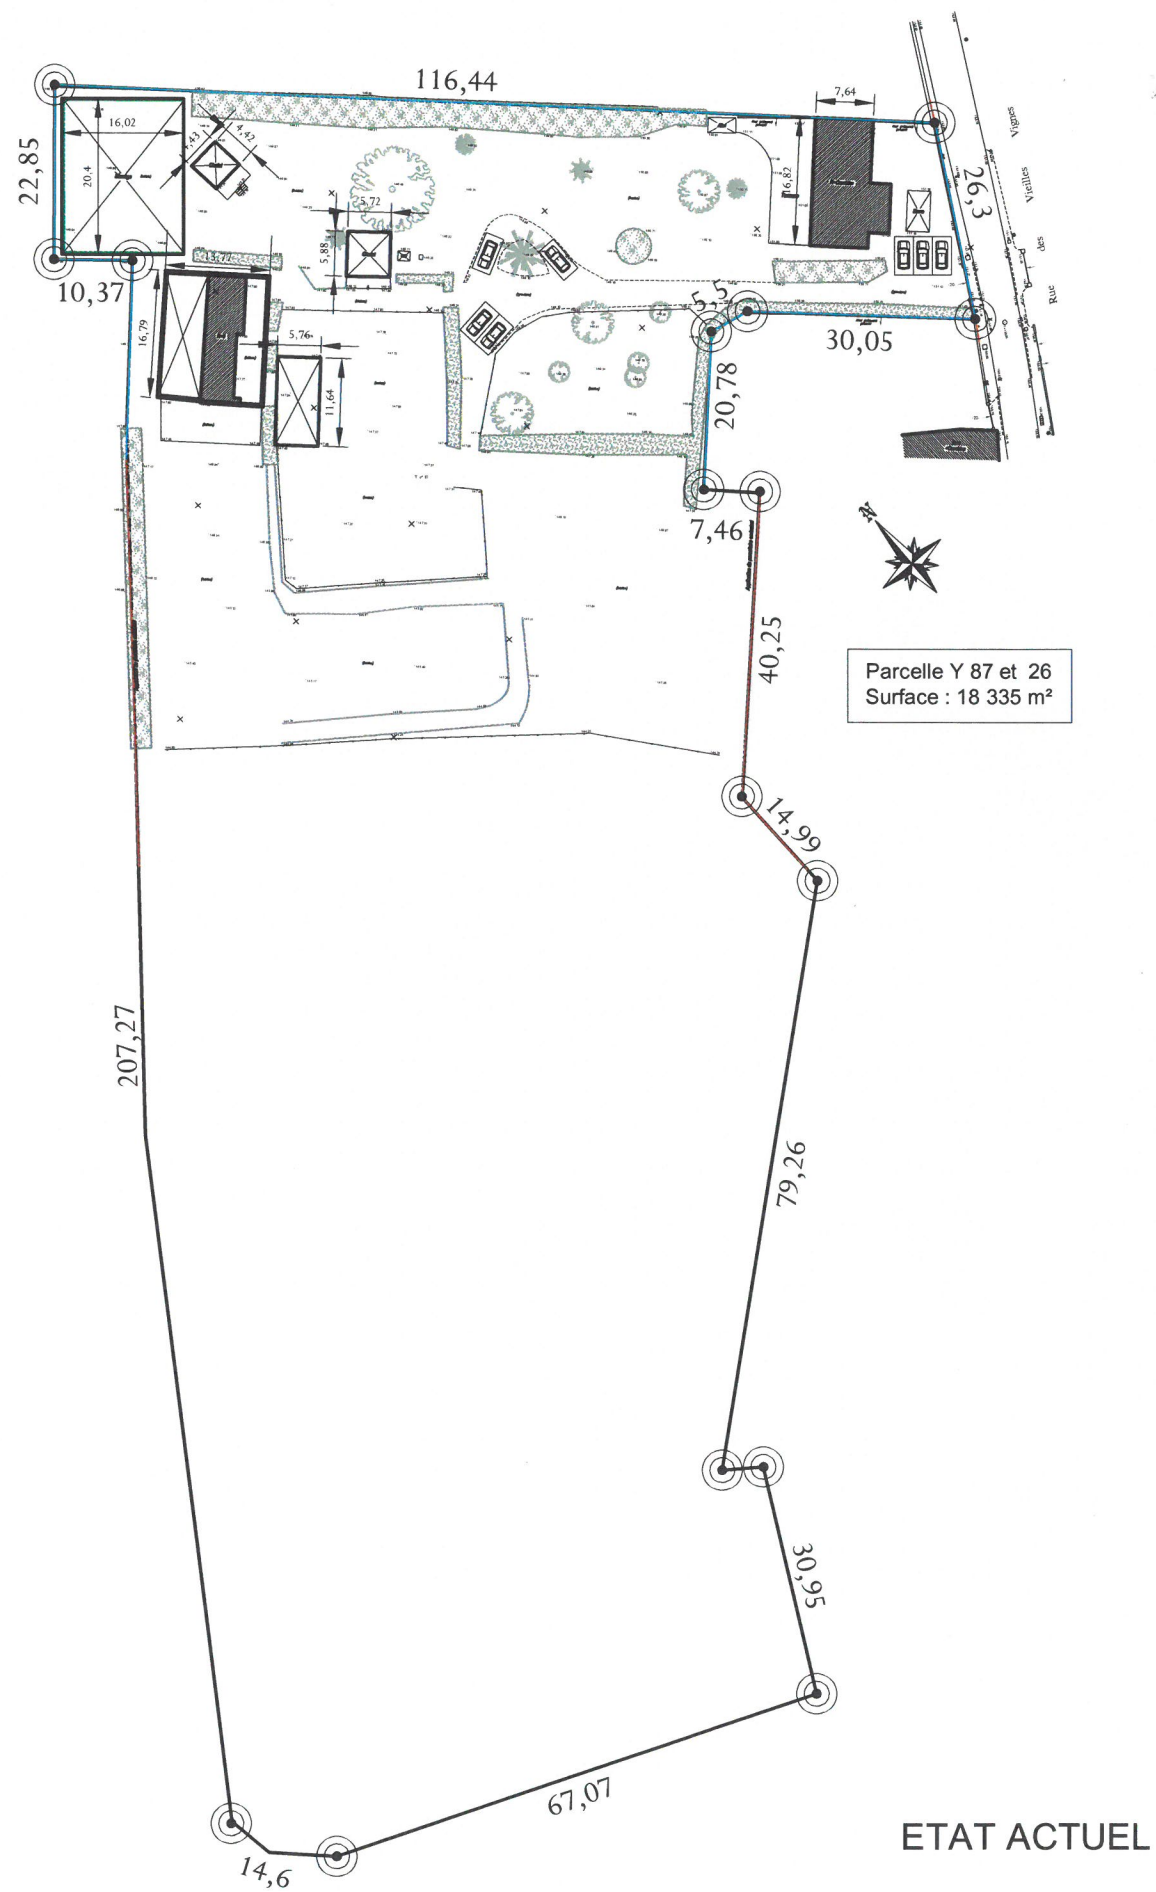


LES COTES SONT DONNEES
A TITRE INDICATIF

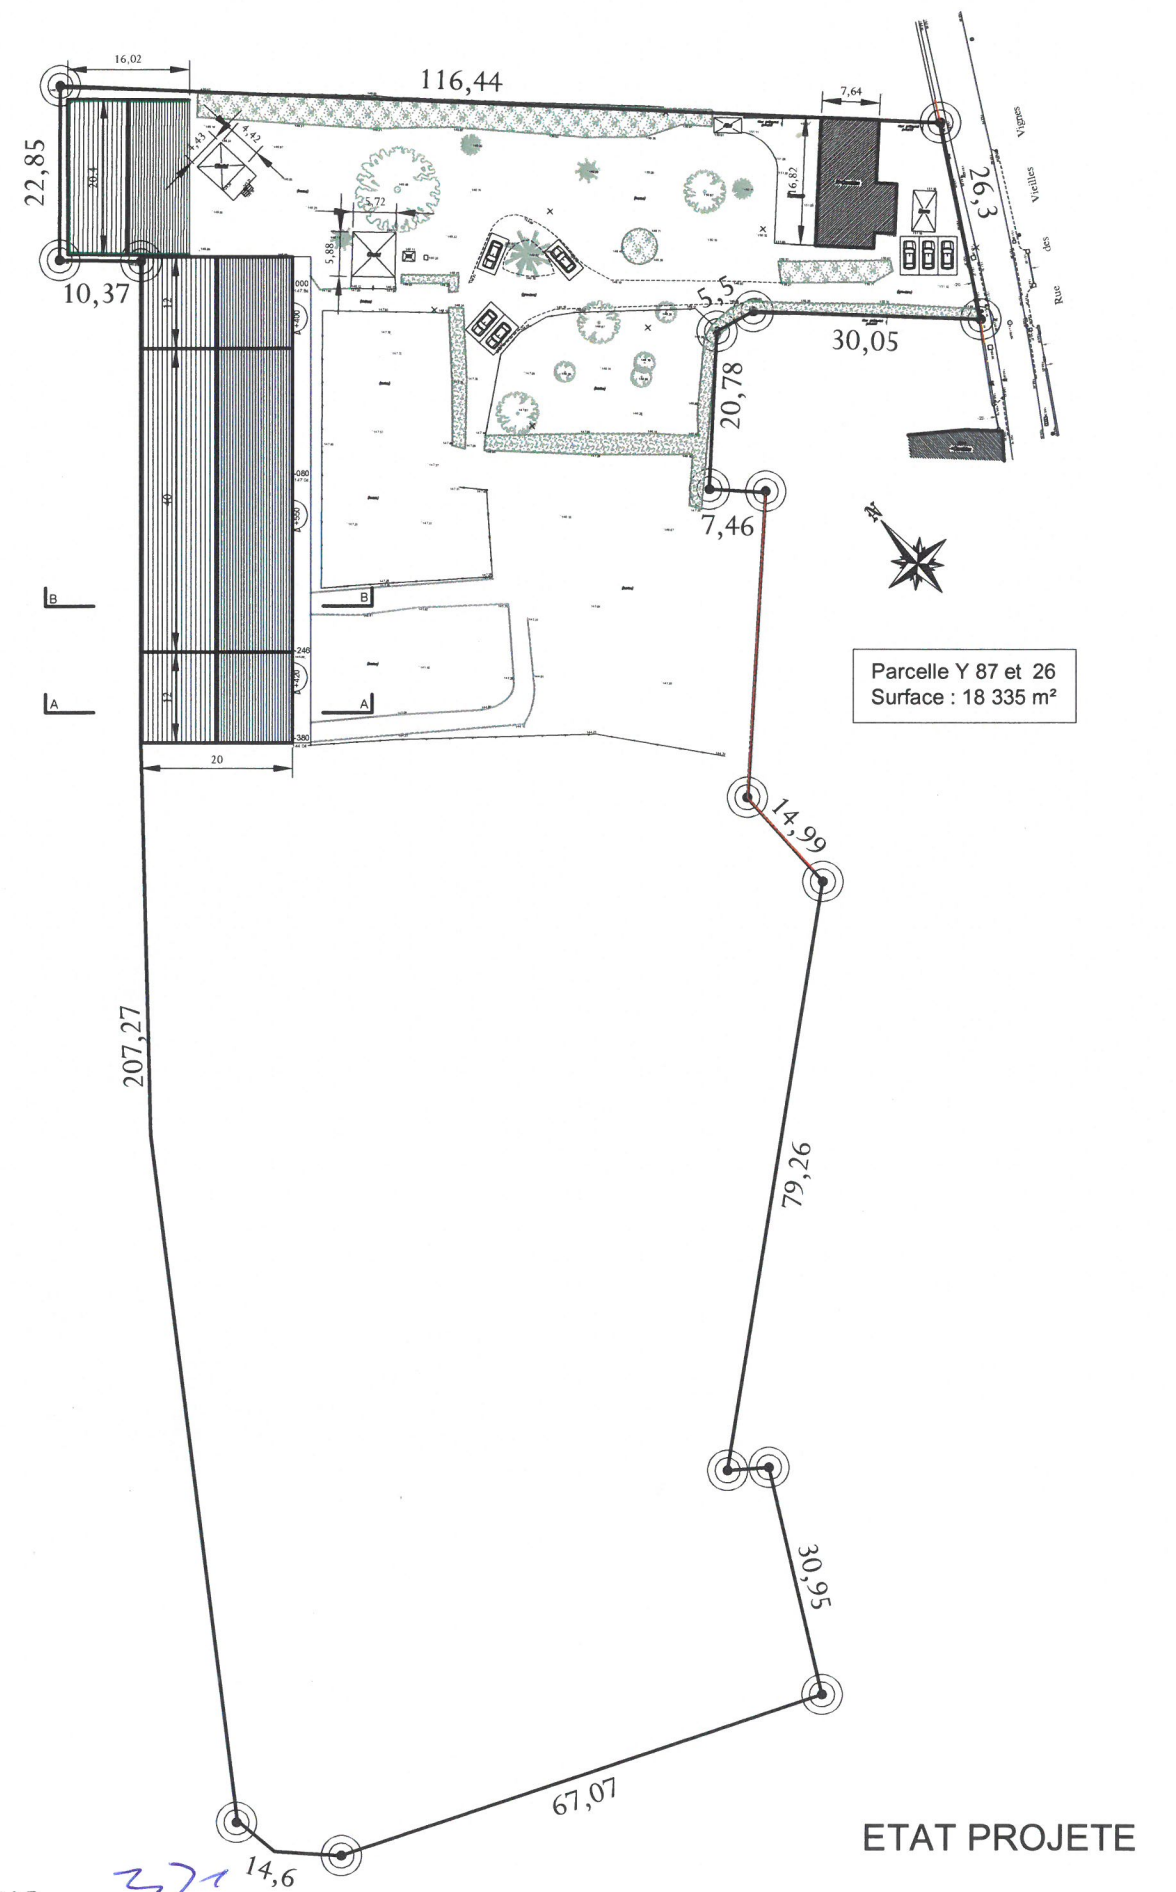

DAVID BOUAZIZ
ARCHITECTE DPLG
53, RUE DE RONQUEROLLES
95620 PARMAN
TEL : 06 22 08 85 12

ECHELLE : 1/ 1000

PLAN MASSE


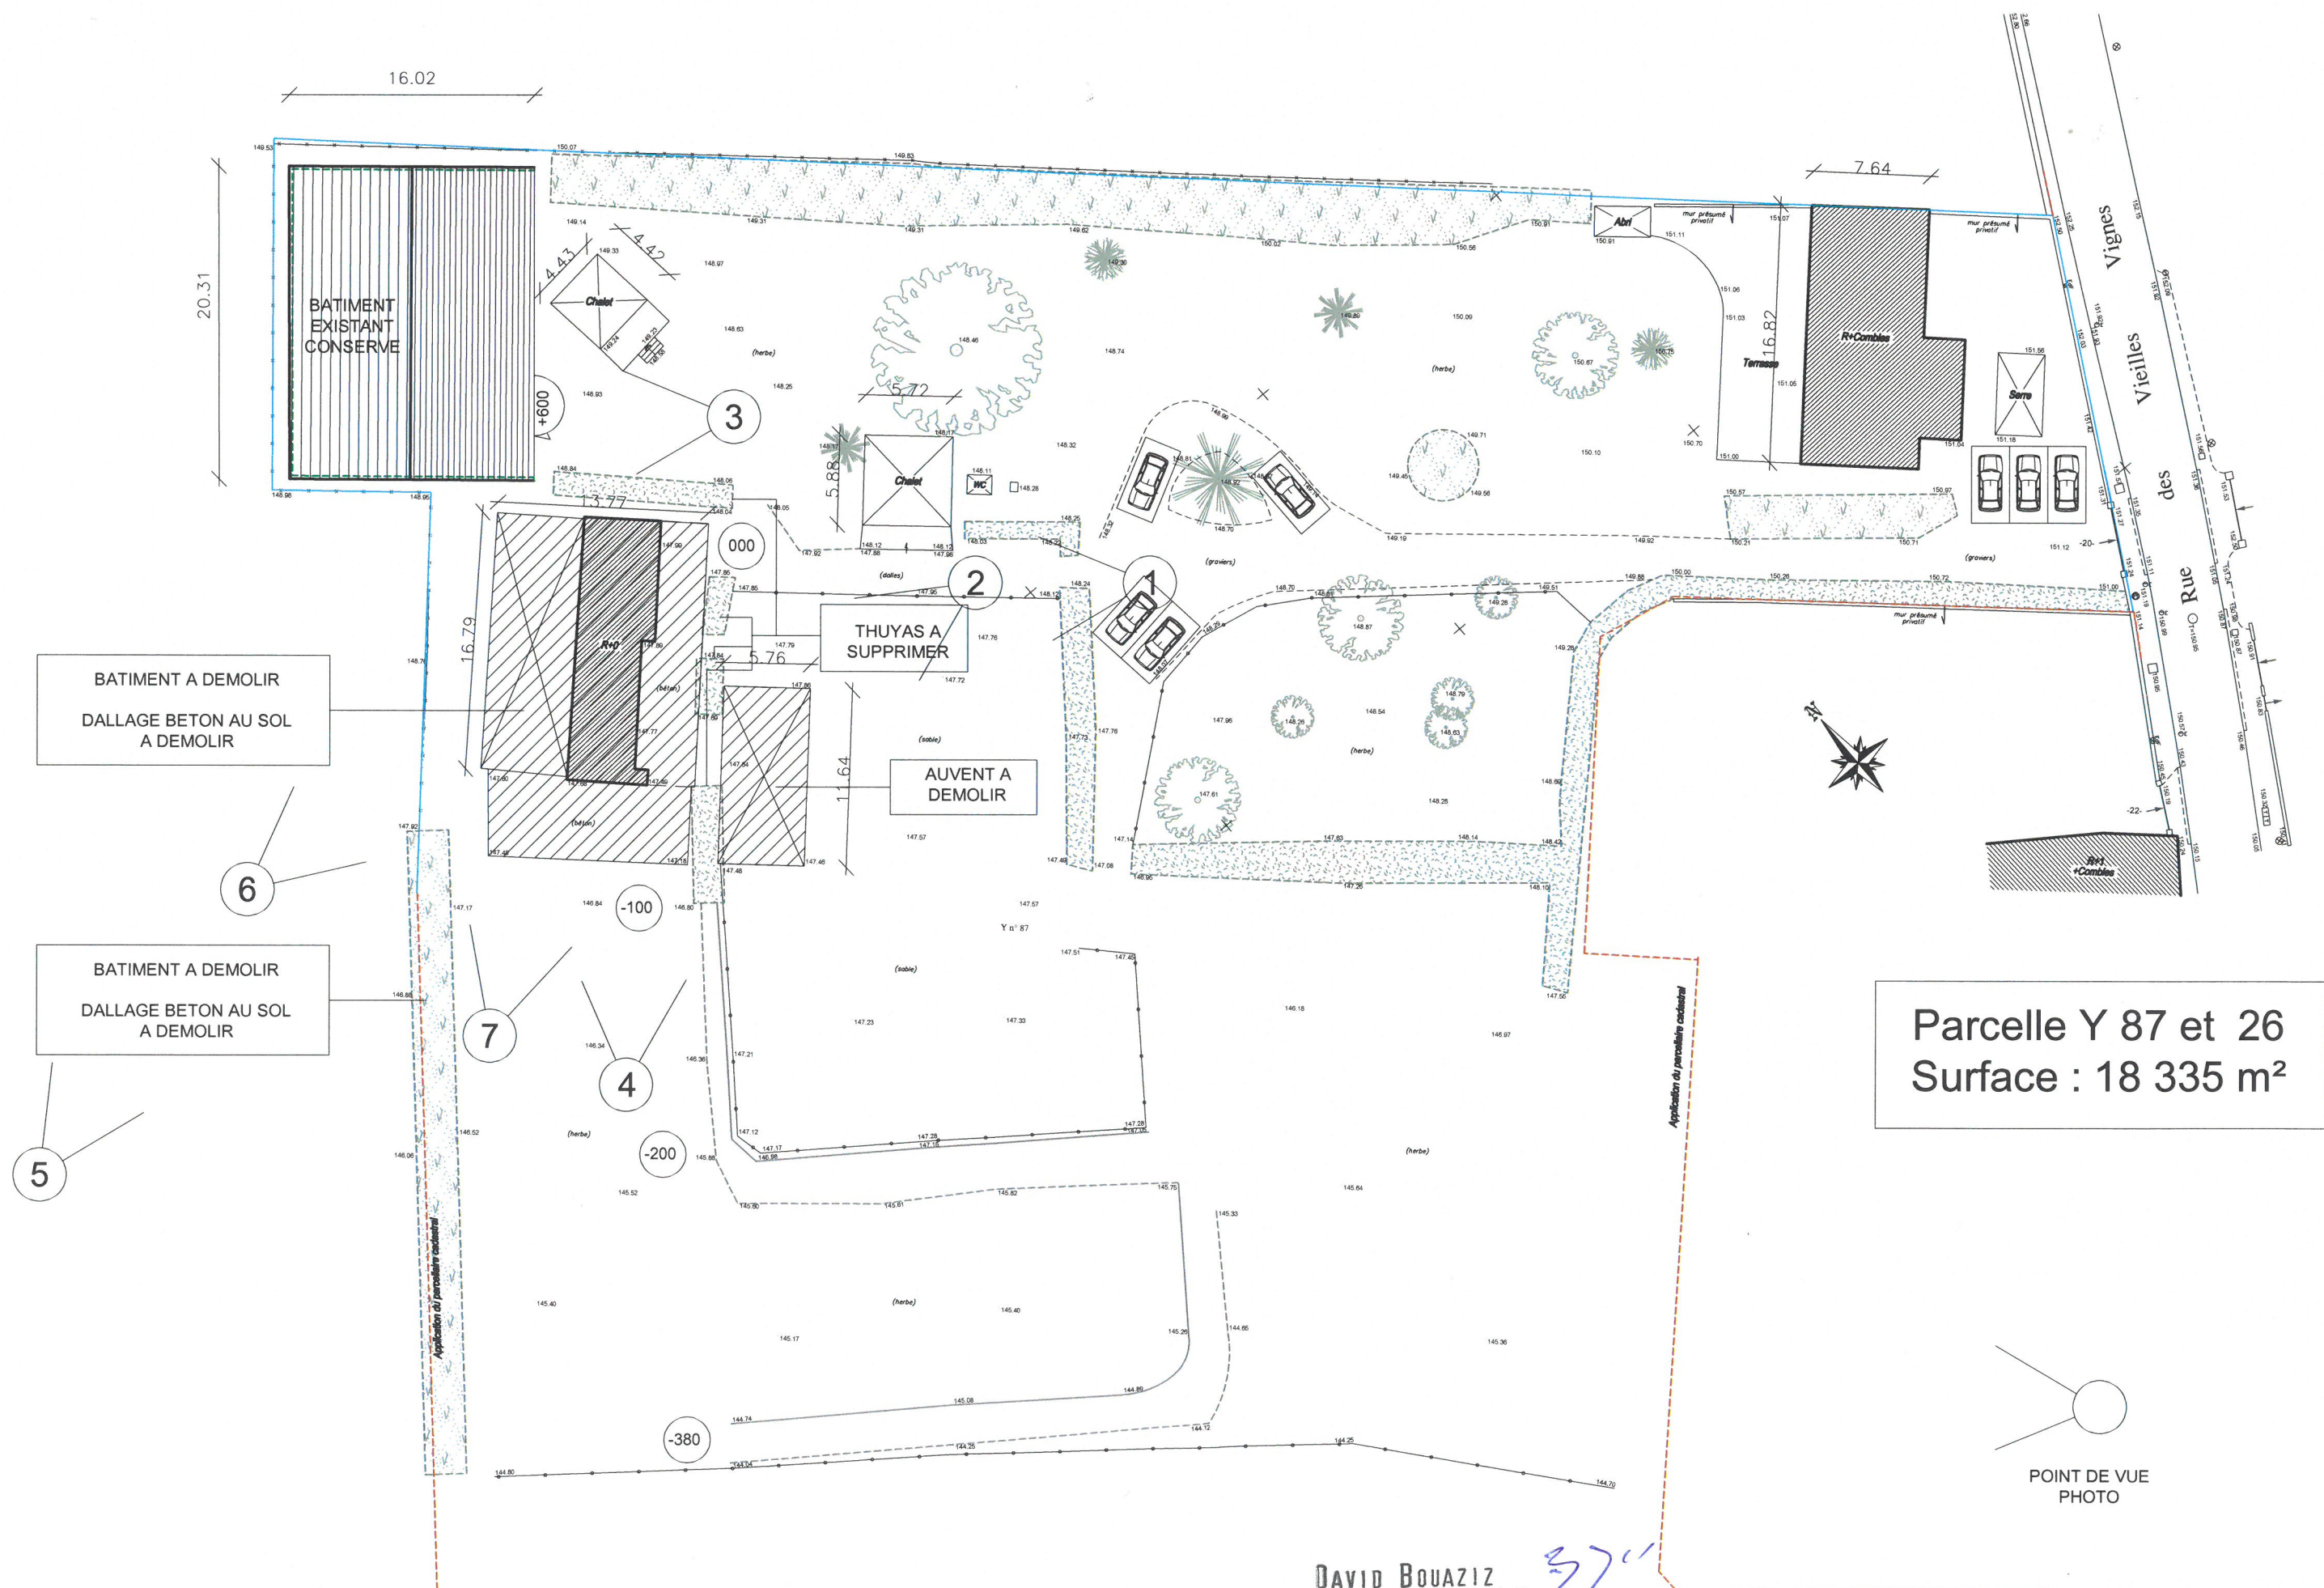


Parcelle Y 87 et 26
Surface : 18 335 m²

DAVID BOUAZIZ
ARCHITECTE DPLG
53, RUE DE RONQUEROLLES
95620 PARMAN
TEL : 06 22 08 85 12

ECHELLE : 1/400






PLAN MASSE ACTUEL

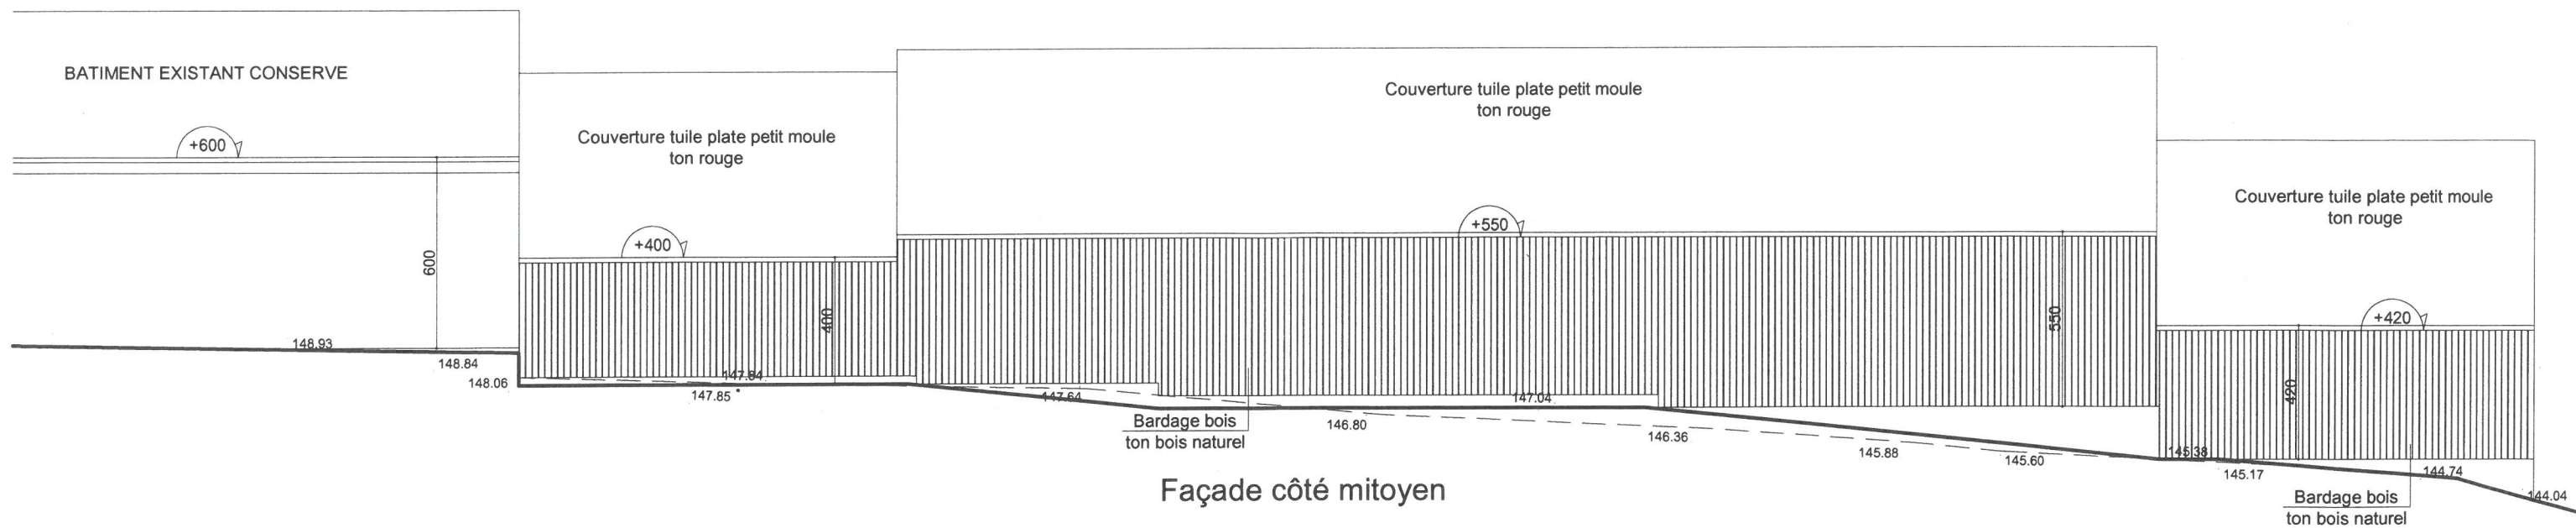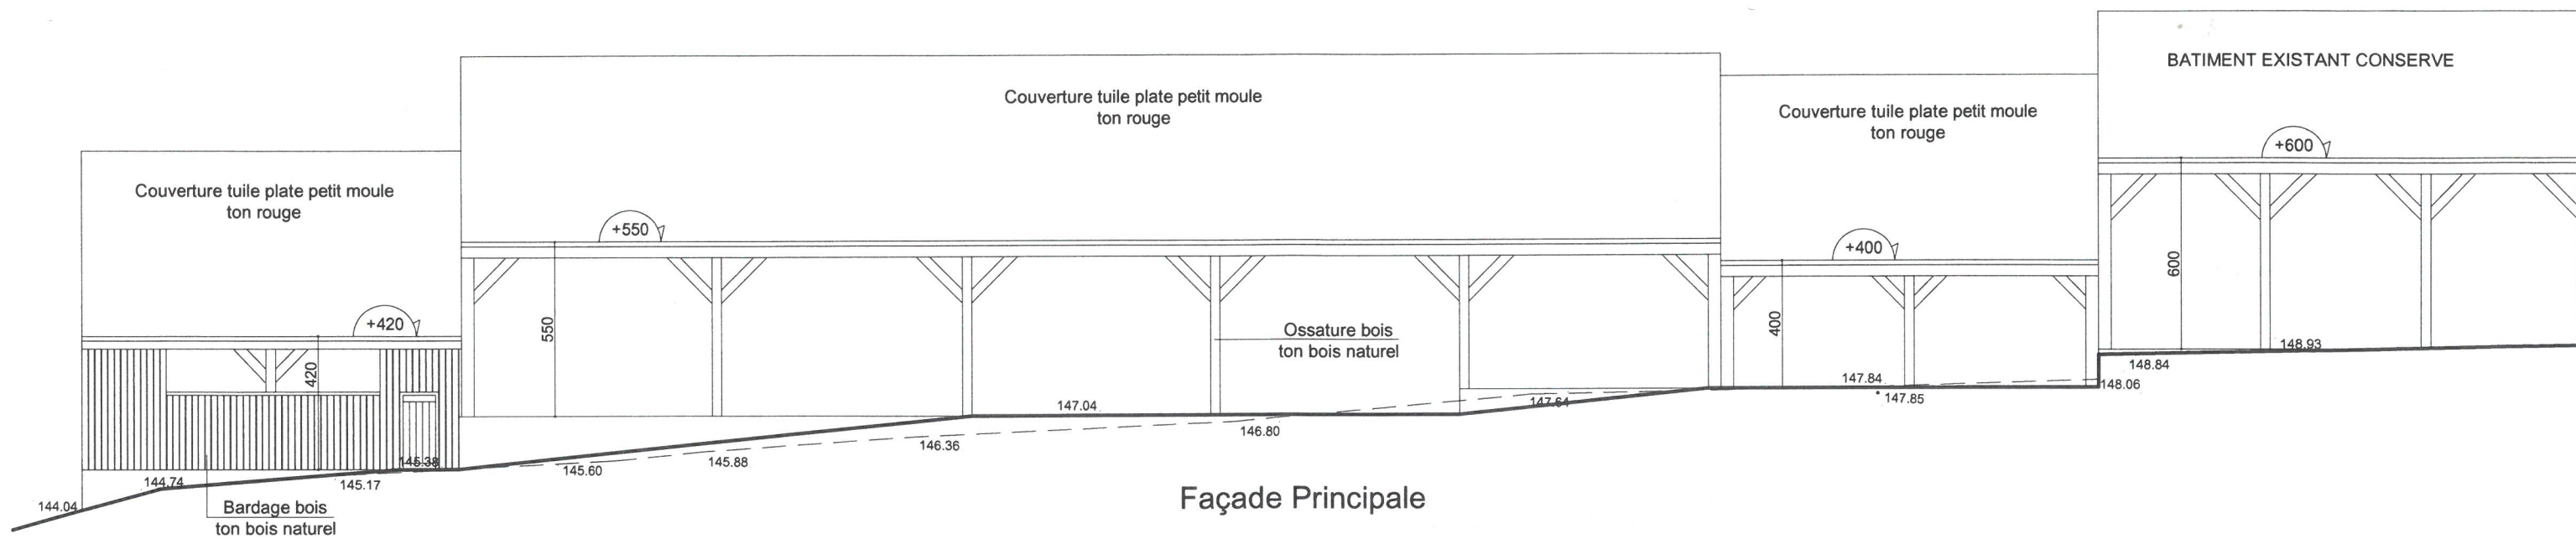

DAVID BOUAZIZ
 ARCHITECTE DPLG
 53, RUE DE RONQUEROLLES
 95620 PARMAN
 TEL : 06 22 08 85 12

ECHELLE : 1/200me

FACADES ETAT PROJETE

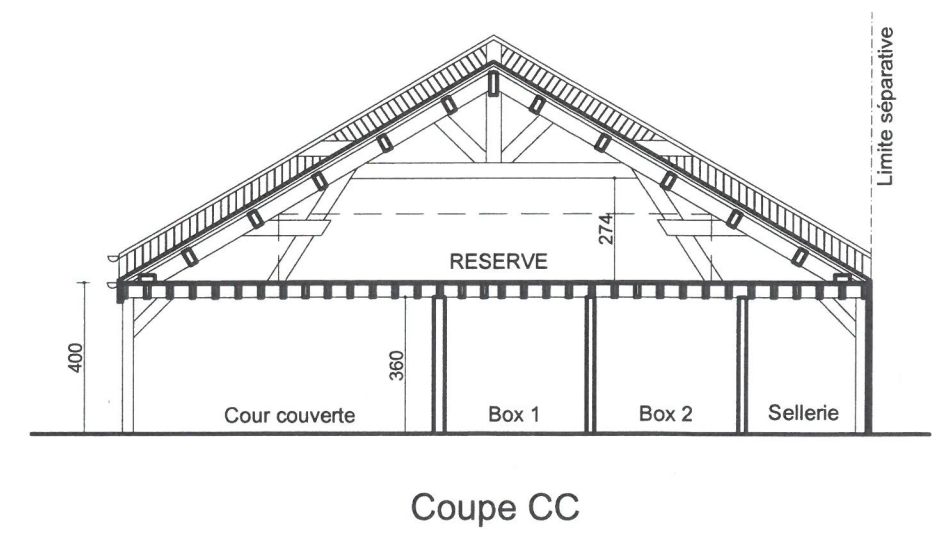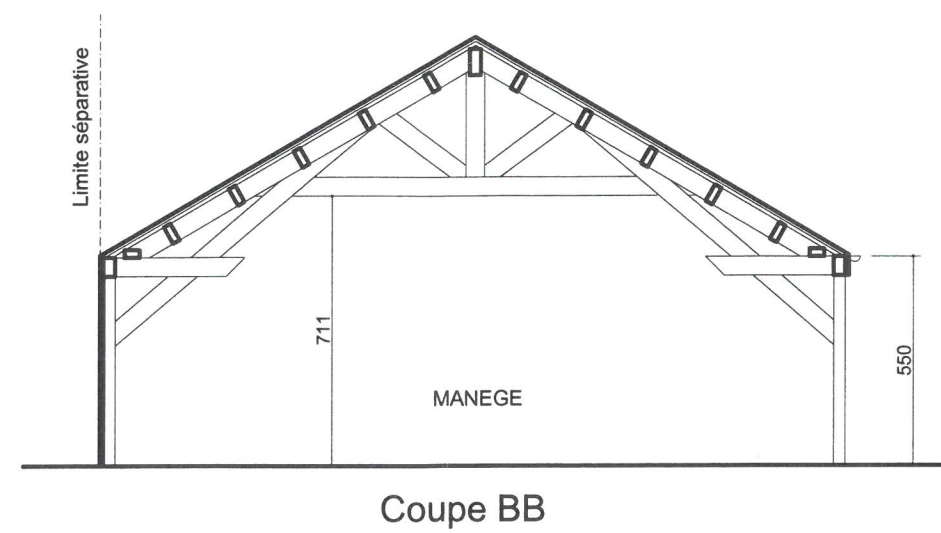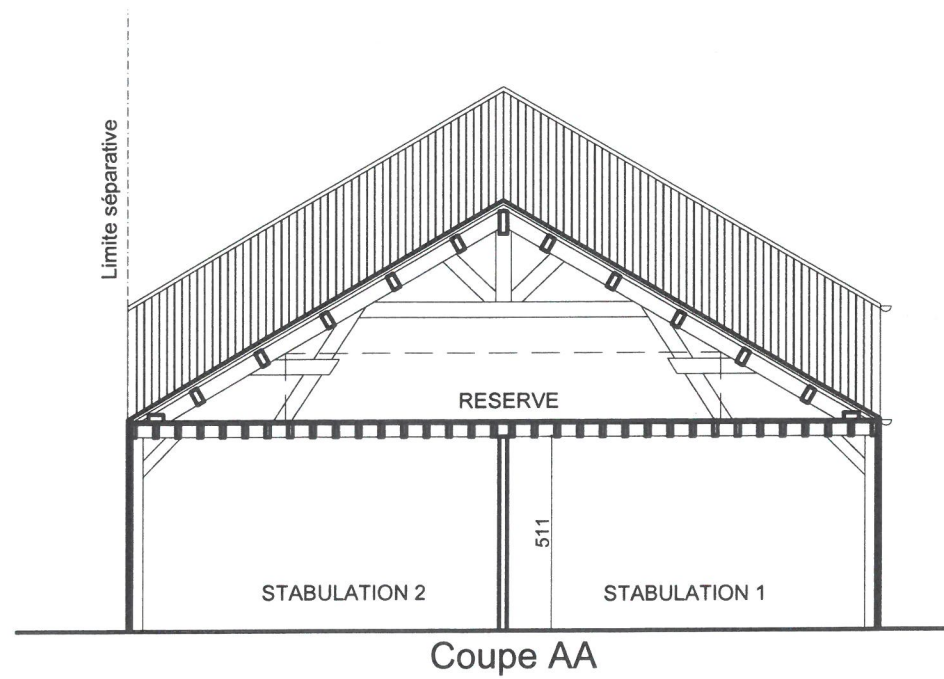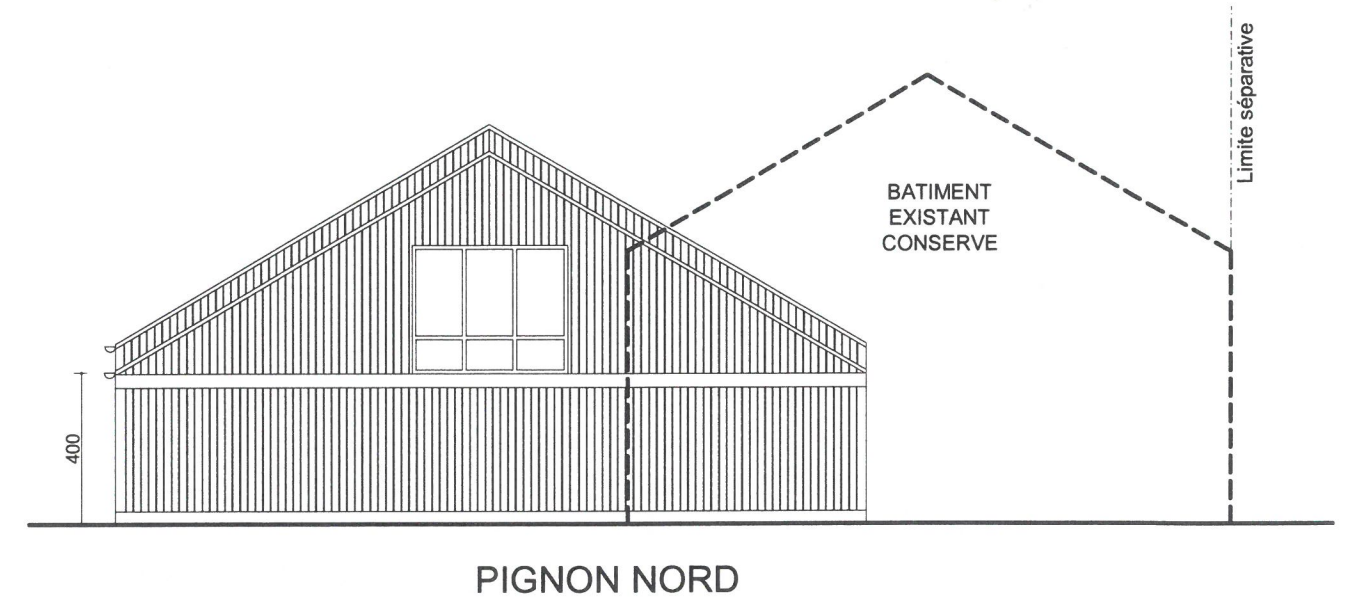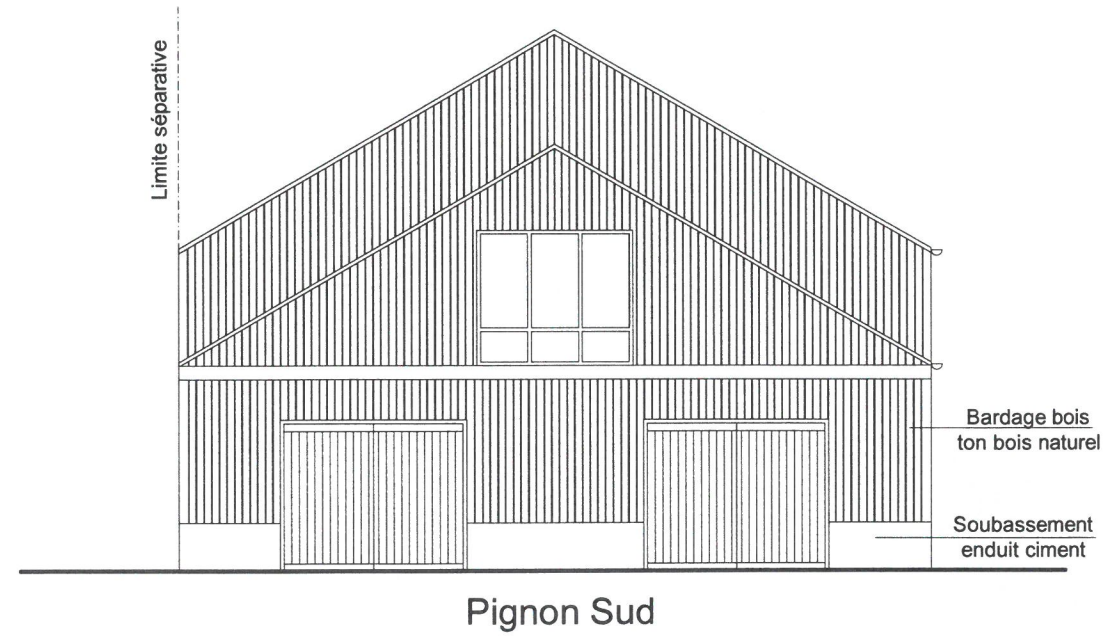

DAVID BOUAZIZ
ARCHITECTE DPLG
53, RUE DE RONQUEROLLES
95620 PARMAIN
TEL : 06 22 08 85 12

ECHELLE : 1/200me

PIGNONS ET COUPES ETAT PROJETE