



PROPRIETE DE : SCI TABRA CARNAVAL  
SISE A : FREMECOURT 95830


RUE : 4, Chemin de la Cavée  
LIEU DIT :

CADASTRE : Section : B N° 1095  
SUPERFICIE : 812m<sup>2</sup>

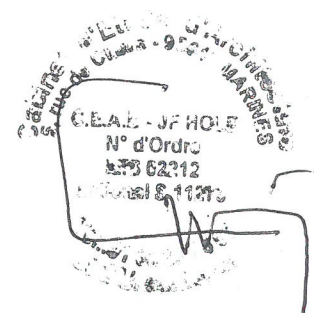

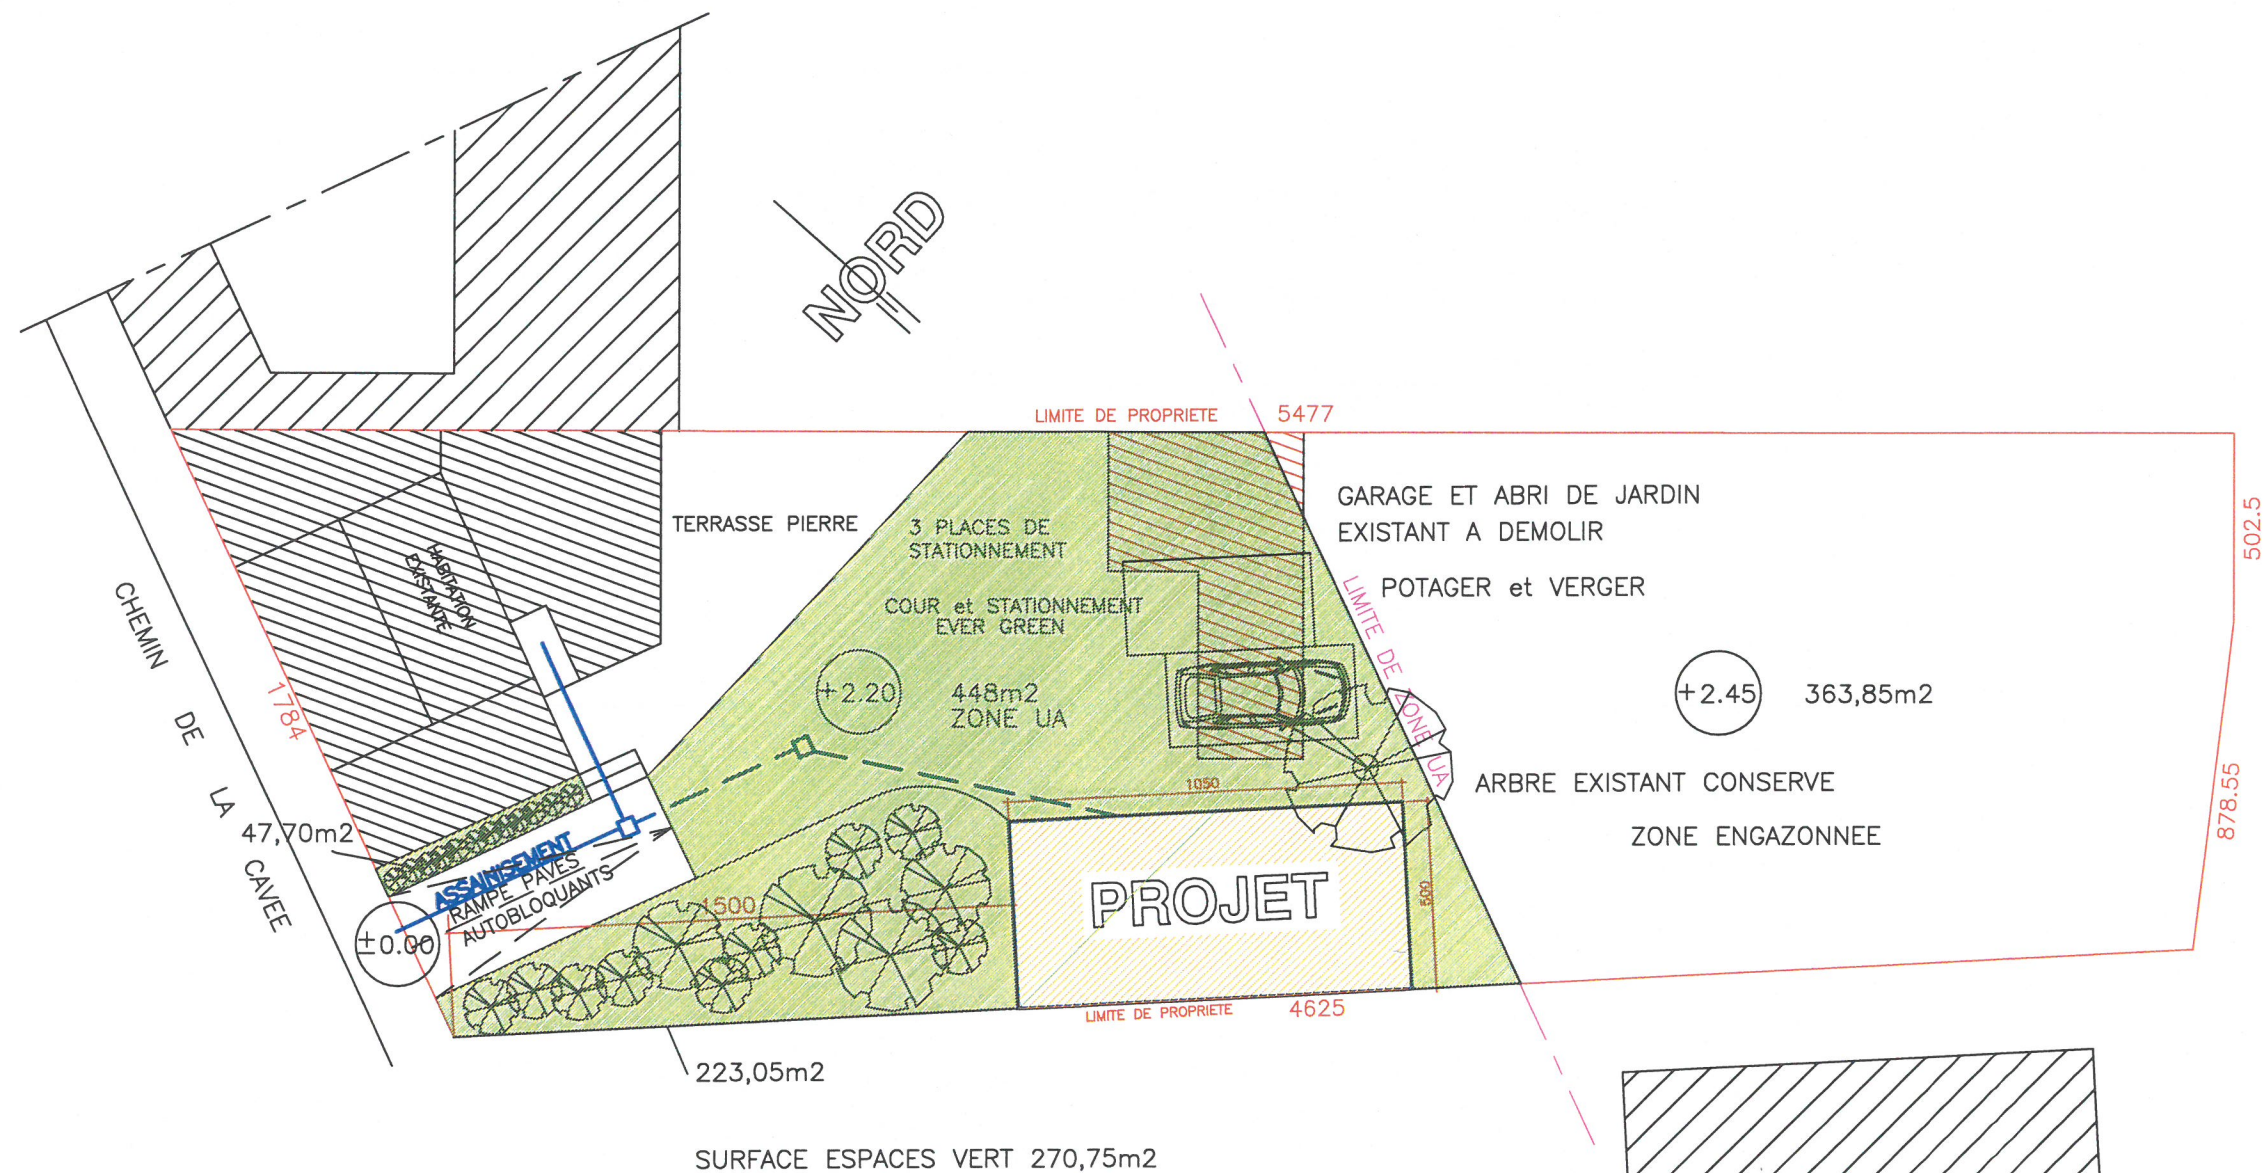


FACADE SUD — EST

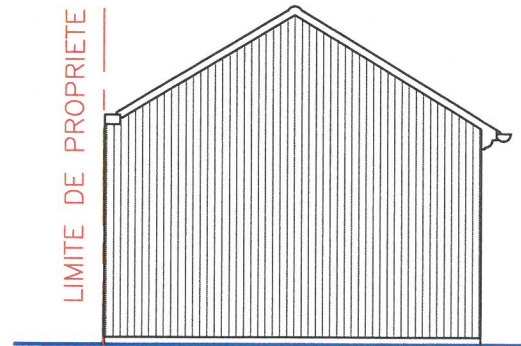

COUVERTURE TUILE PLATE  
PETIT MOULE


FACADE NORD — EST

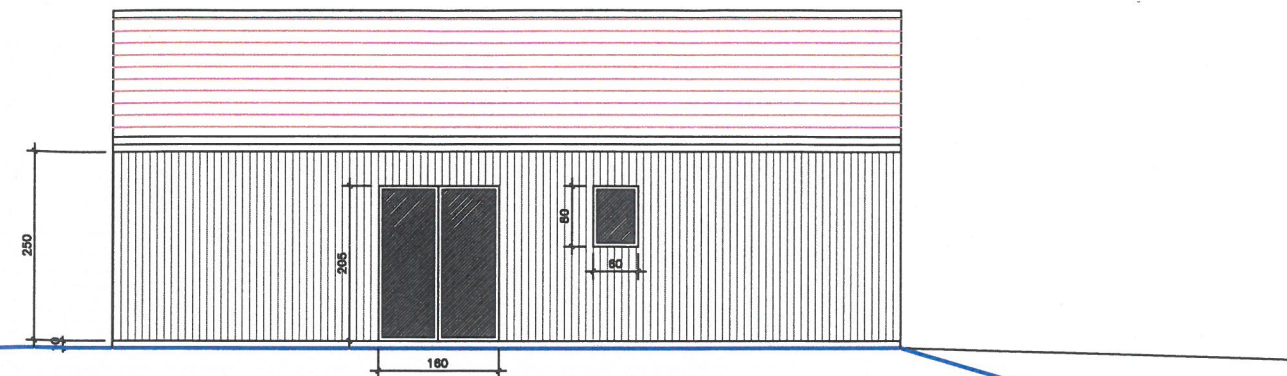

BARDAGE BOIS  
LASURE GRIS BEIGE


MENUISERIES ALU LAQUE  
BLANC CASSE OU GRIS CLAIR  
VITRAGE ISOLANT A FAIBLE EMISIVITE

FACADE NORD — OUEST

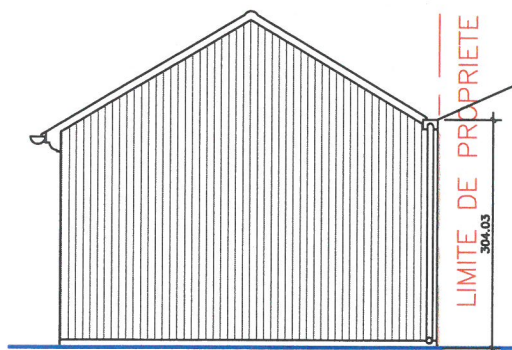


CHENEAU EP. ZINC  
FACADE SUR LIMITE SEPARATIVE  
MUR EN BARDAGE BOIS


FACADE SUD — OUEST

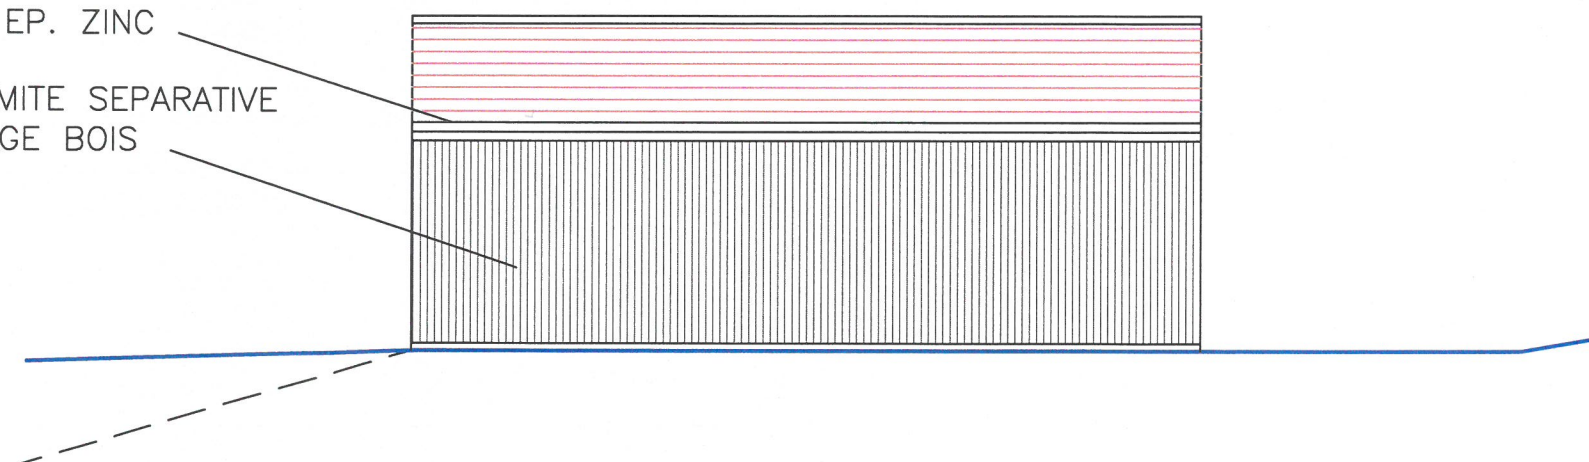

VUE EN PLAN

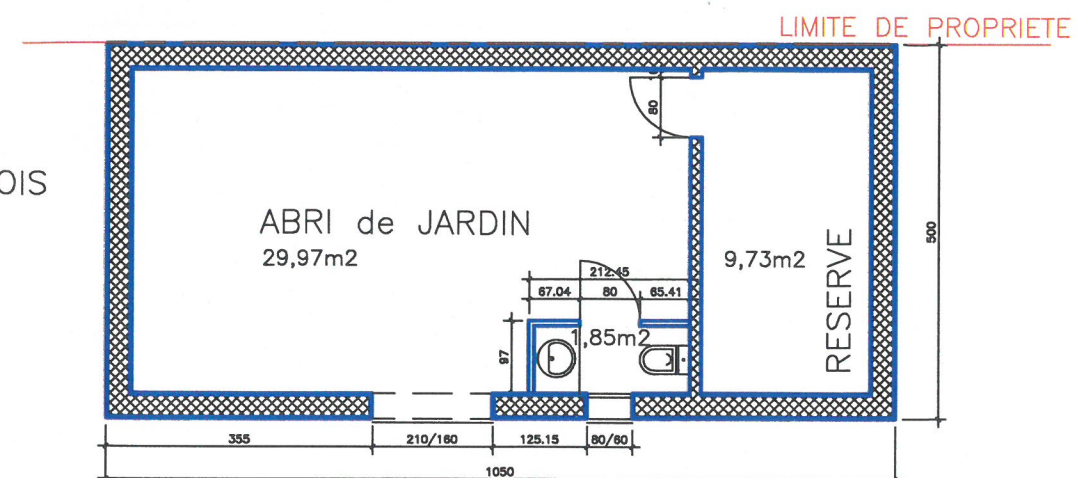

COUPE TYPE

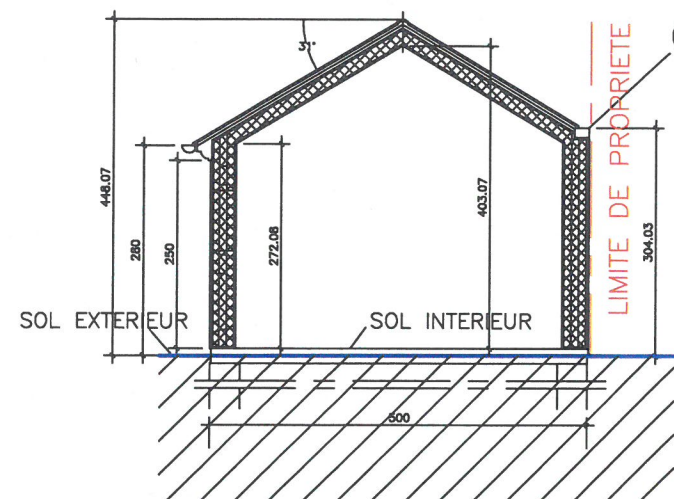

CONSTRUCTION A OSSATURE BOIS  
AVEC COMPLEXE ISOLANT  
BARDAGE BOIS EXTERIEUR  
LASURE GRIS BEIGE

