

0P1.

Département :
VAL D OISE

Commune :
FREMECOURT

Section : B
Feuille : 000 B 03

Échelle d'origine : 1/1250
Échelle d'édition : 1/2500

Date d'édition : 05/10/2022
(fuseau horaire de Paris)

Coordonnées en projection : RGF93CC49
©2022 Direction Générale des Finances
Publiques


DIRECTION GÉNÉRALE DES FINANCES PUBLIQUES

PLAN DE SITUATION

Le plan visualisé sur cet extrait est géré
par le centre des impôts foncier suivant :
SERVICE DEPARTEMENTAL DES
IMPOTS
FONCIERS DU VAL D'OISE CENTRE
DES FINANCES PUBLIQUES 95093
95093 CERGY PONTOISE CEDEX
tél. 01.30.75.72.00 -fax
sdif.val-doise@dgif.finances.gouv.fr


Cet extrait de plan vous est délivré par :

cadastre.gouv.fr

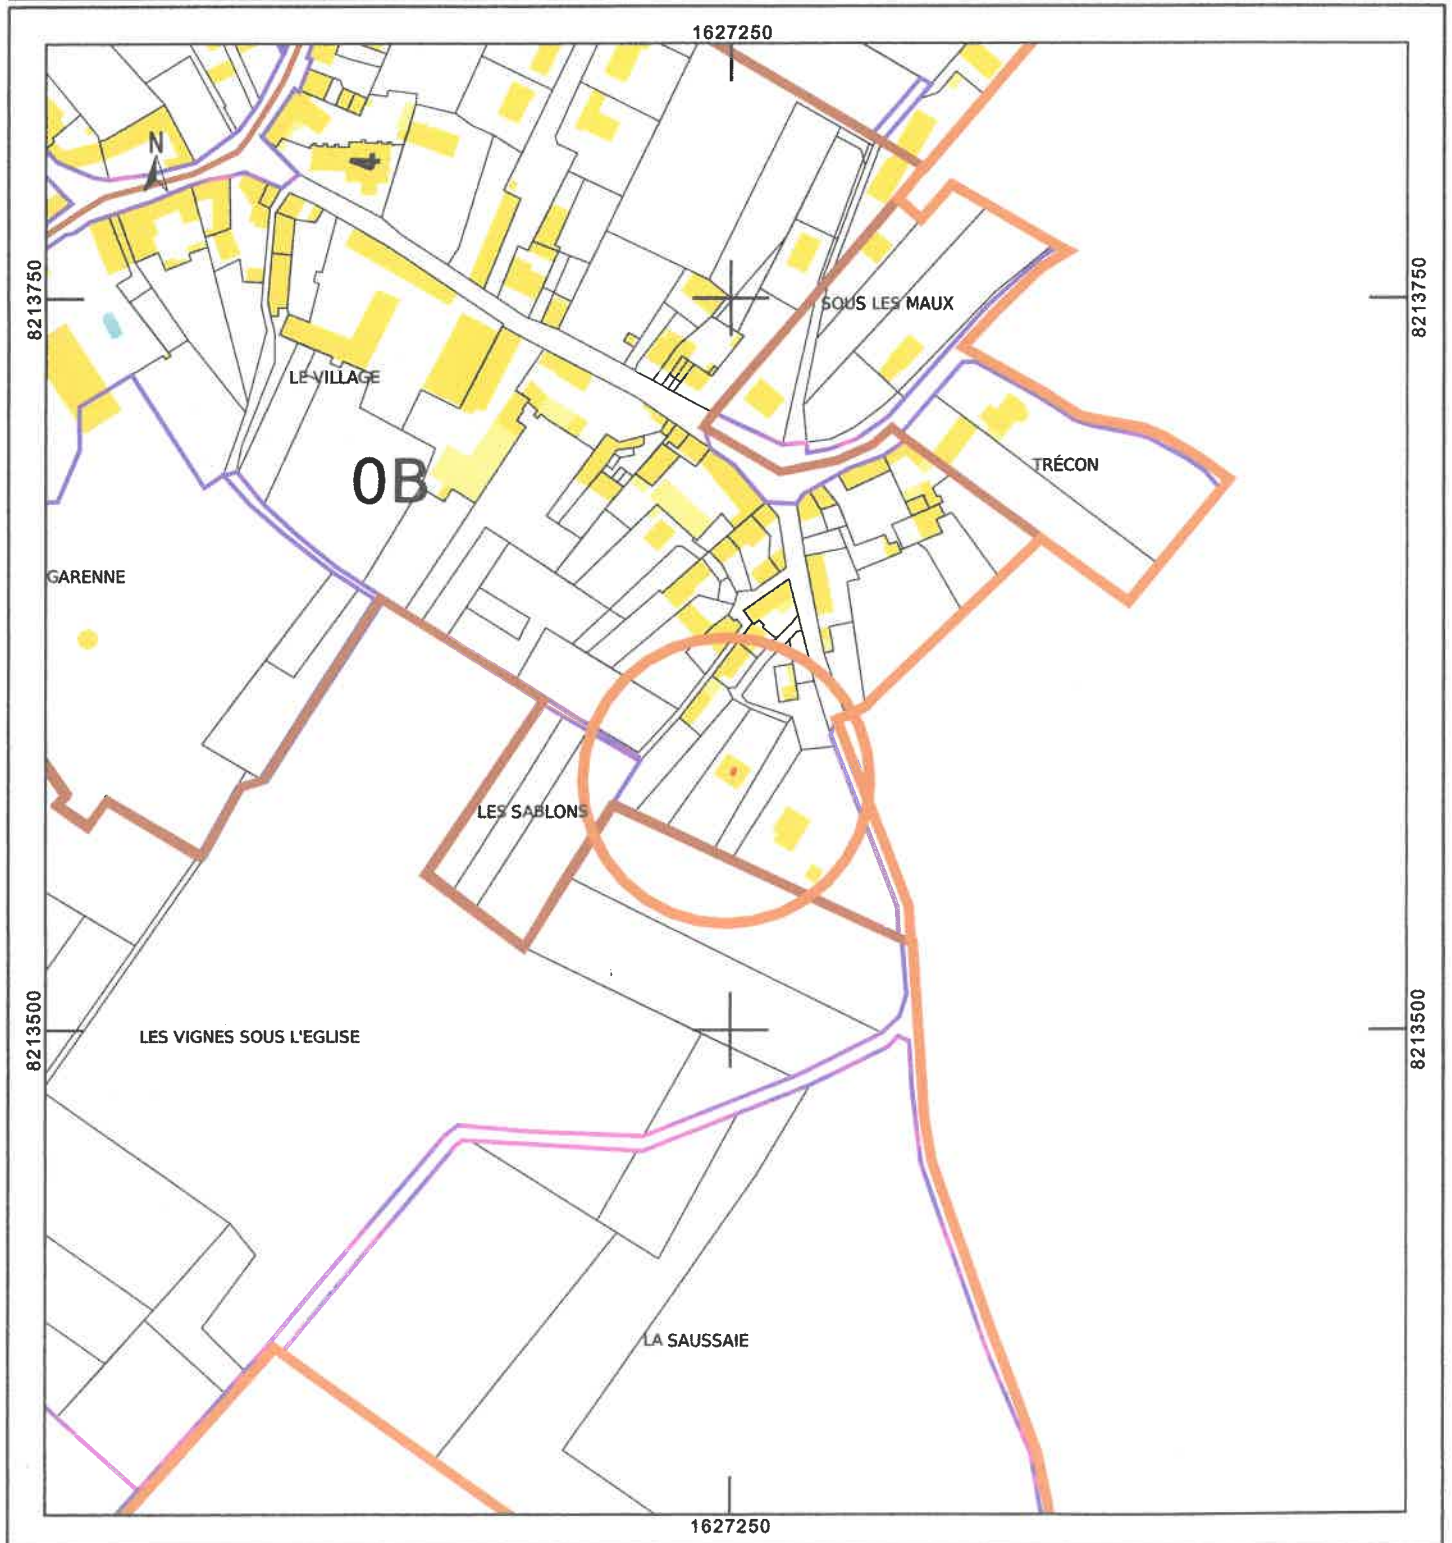


PLAN DP4 DES FACADES ET DES TOITURES


FACADE JARDIN

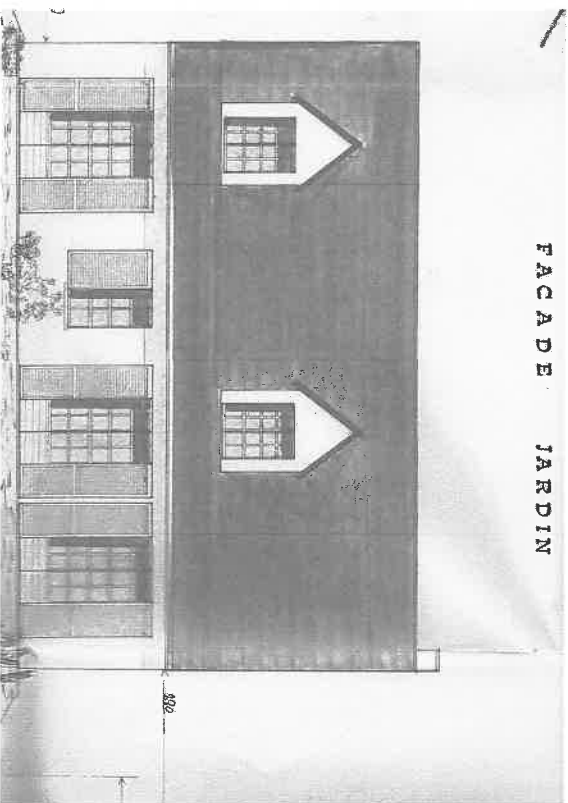


FACADE RUE

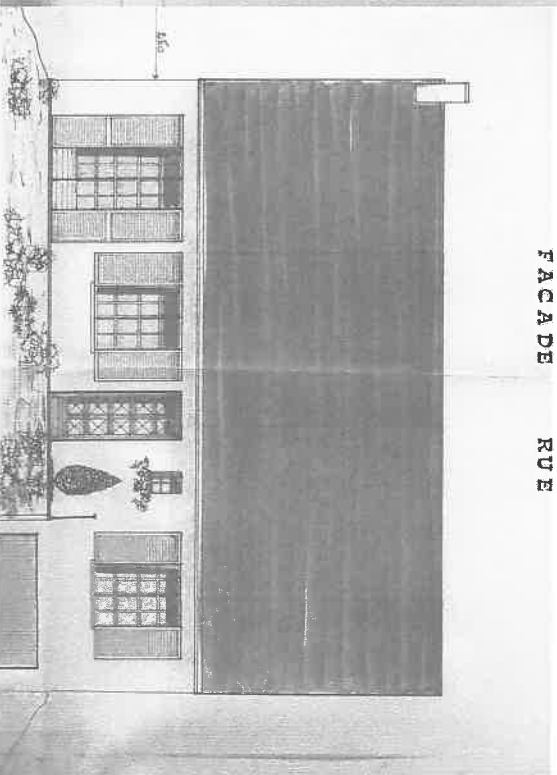

PIGNON D

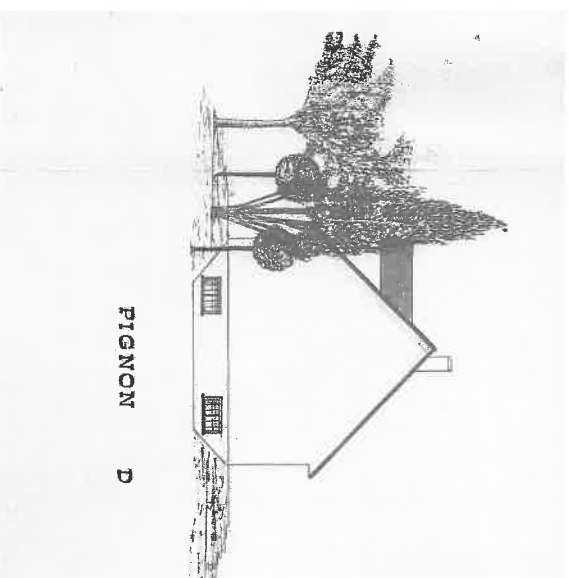

PIGNON G

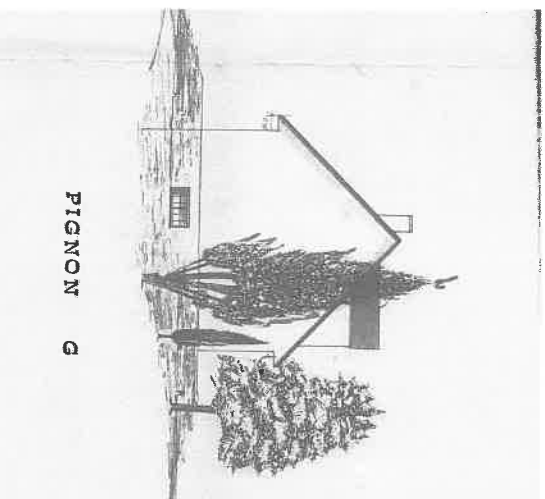

ECHELLE 1/135