

DIRECTION GÉNÉRALE DES
FINANCES PUBLIQUES

PLAN DE SITUATION

Département :
VAL D OISE

Commune :
FREMECOURT

Section : B
Feuille : 000 B 01

Échelle d'origine : 1/1250
Échelle d'édition : 1/5000


Date d'édition : 18/11/2022
(fuseau horaire de Paris)

Coordonnées en projection : RGF93CC49

Le plan visualisé sur cet extrait est géré par le centre
des impôts foncier suivant :
SERVICE DEPARTEMENTAL DES IMPOTS
FONCIERS DU VAL D'OISE CENTRE DES
FINANCES PUBLIQUES 95093
95093 CERGY PONTOISE CEDEX
tél. 01.30.75.72.00 -fax
sdif.val-doise@dgif.finances.gouv.fr

Cet extrait de plan vous est délivré par :

cadastre.gouv.fr
©2022 Direction Générale des Finances Publiques

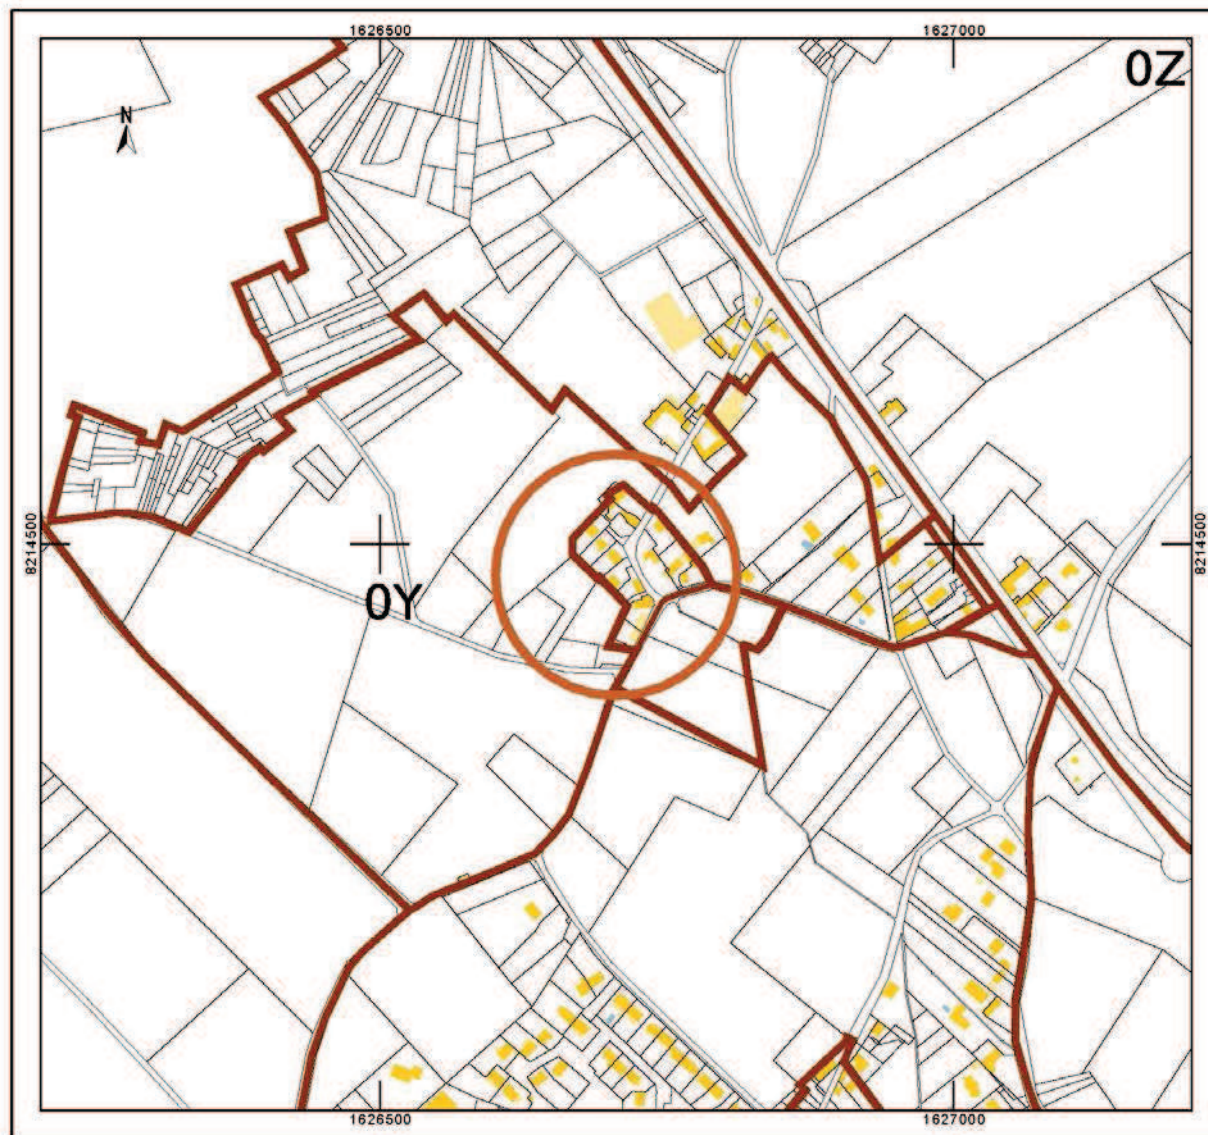

Pétitionnaire

Otovo France
ISWT 2.0
42, rue de Clichy 75009
PARIS




Suivi du dossier :
administratif3@otovo.com

DP 1 Plan de situation

Projet

Installation de modules photovoltaïques sur toiture
BENJAMIN Joachim B 1160

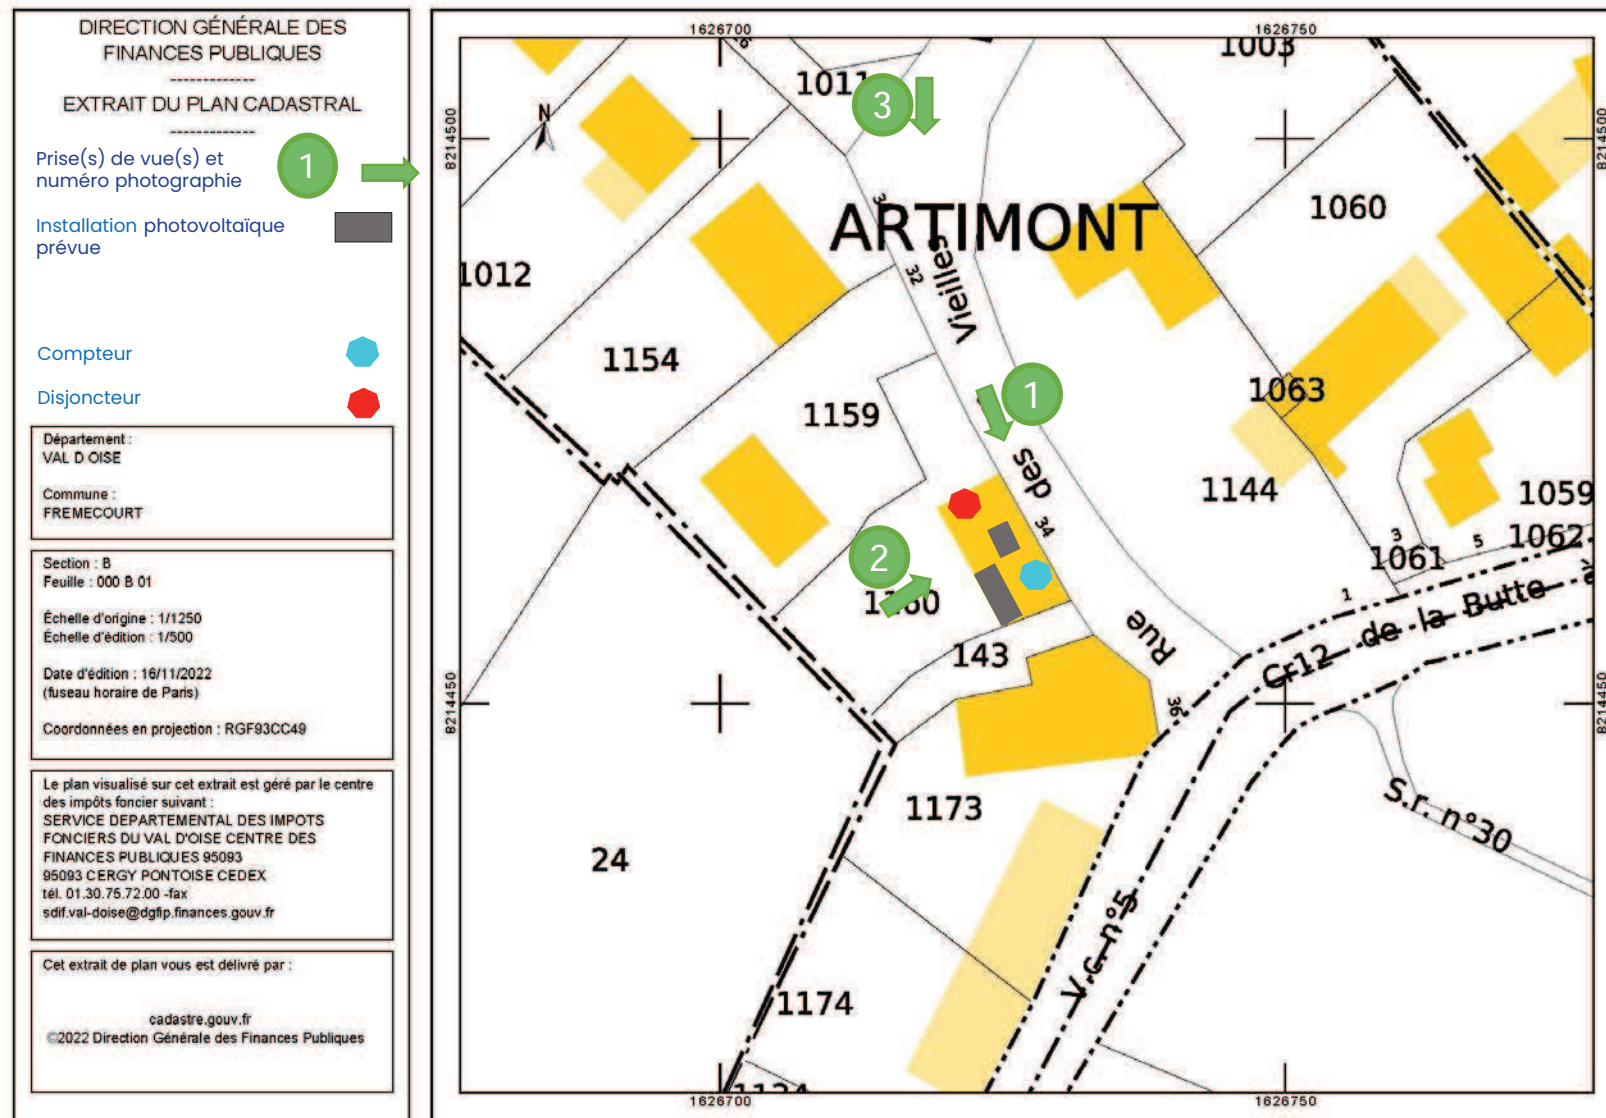

Pétitionnaire

Otovo France
ISWT 2.0
42, rue de Clichy 75009
PARIS



Suivi du dossier :
administratif3@otovo.com


DP 2 Plan de masse

Projet

Installation de modules photovoltaïques sur toiture

BENJAMIN Joachim

B 1160

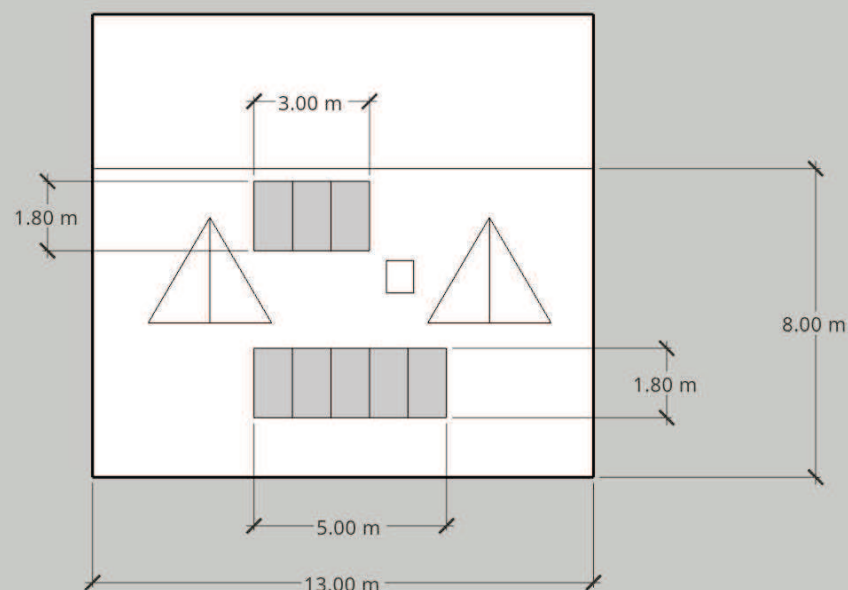

LÉGENDE

Installation photovoltaïque prévue



Image tirée de SKETCHUP

Pétitionnaire

Otovo France
ISWT 2.0
42, rue de Clichy 75009
PARIS



Suivi du dossier :
administratif3@otovo.com

DP4

Un plan des façades et des toitures

Projet

Installation de modules photovoltaïques sur toiture

BENJAMIN Joachim

B 1160