


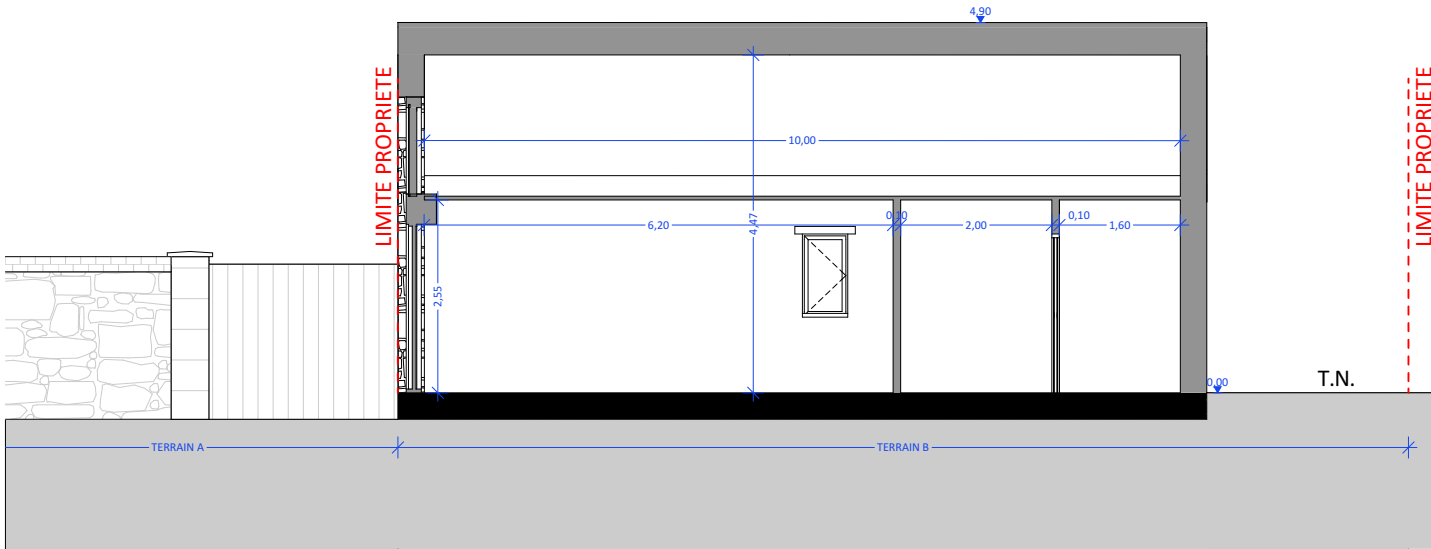


COUPE AA' EXISTANT



COUPE AA' PROJET

Ech. : 1/100<sup>e</sup>

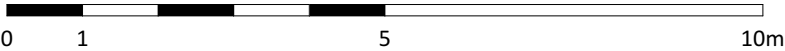

**ARCHITECTURE**  
Sarl d'Architecture au capital de 10 000€  
Inscrit sous le n° S16620  
RCS Meuse-Moselle 489 493  
Siège Social : 47 rue Henri Barbusse - 77290 Mitry Mory

<b>Adresse du projet :</b>  10 Rue des Vieilles Vignes 95830 - Frémécourt	<b>Maître d'Ouvrage :</b>  Mme. Legrand 10 Rue des Vieilles Vignes 95830 - Frémécourt	<b>Maître d'Œuvre :</b>  <b>ARCHITECTURE</b> 47 rue Henri Barbusse 77290 - MITRY MORY Tel : 01 64 44 58 07 atelier@vasconcelos-architecture.com
--	---	---

Ce document est la propriété de Vasconcelos Architecture SARL tous droits réservés - reproduction interdite sans un accord écrit.