




FACADE NORD

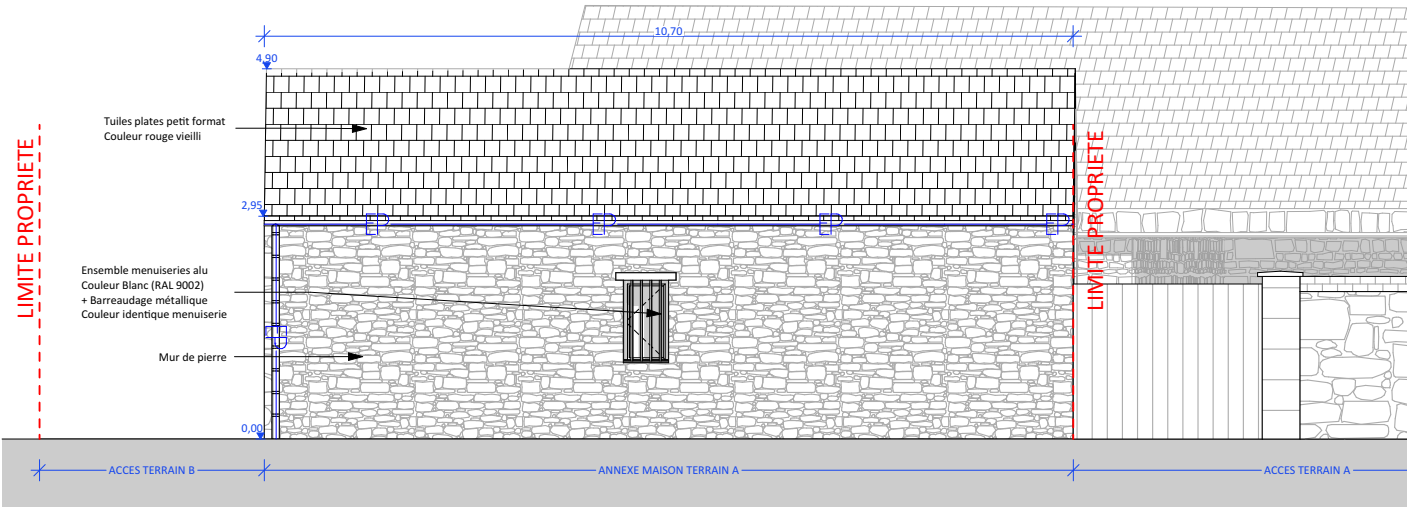

FACADE EST (RUE DES VIEILLES VIGNES)

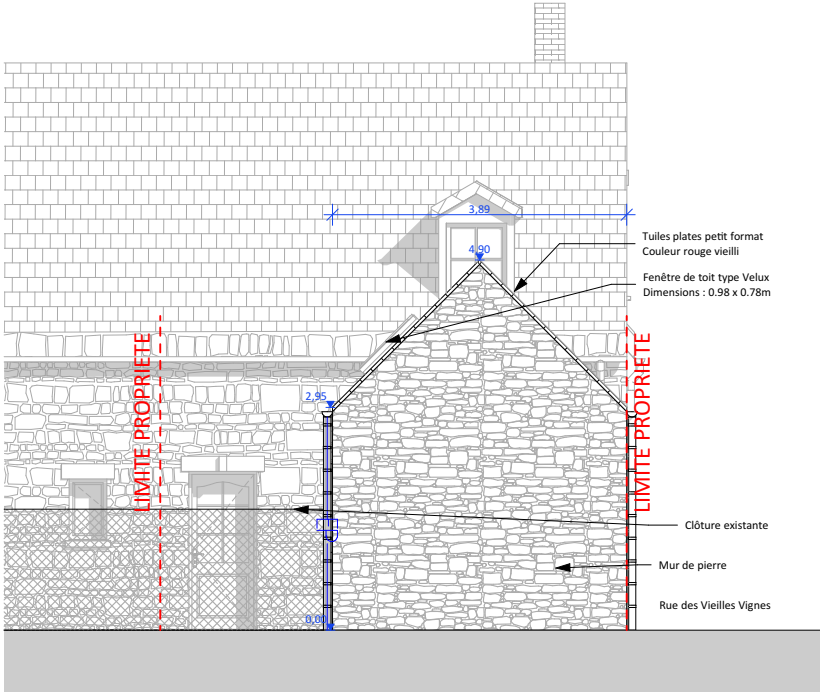


FACADE SUD

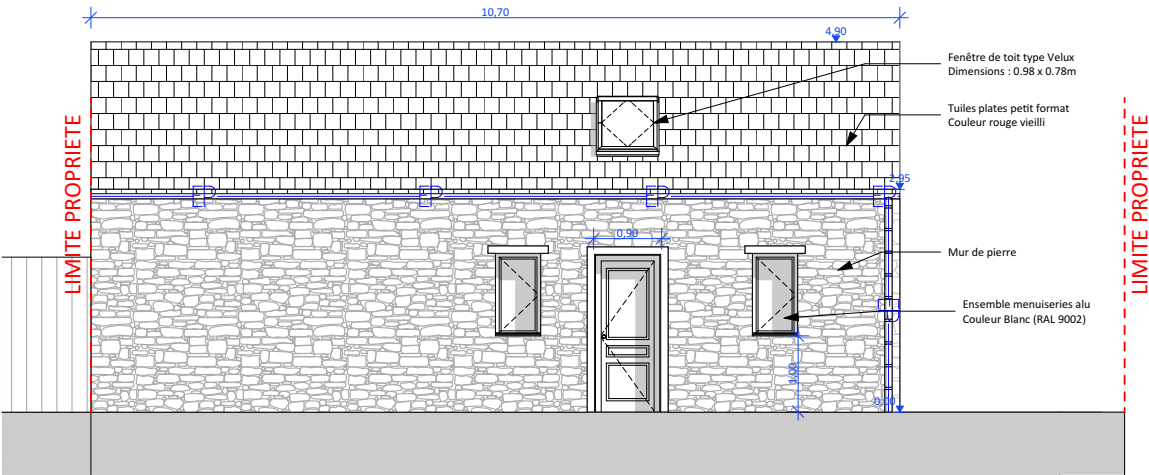

FACADE OUEST

Ech. : 1/100^e

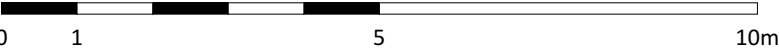

ARCHITECTURE
Sarl d'Architecture au capital de 10 000€
Inscrit sous le n° S16620
RCS Meuse-Moselle 489 493
Siège Social : 47 rue Henri Barbusse - 77290 Mitry Mory

Ce document est la propriété de Vasconcelos Architecture SARL tous droits réservés - reproduction interdite sans un accord écrit.

Adresse du projet : 10 Rue des Vieilles Vignes 95830 - Frémécourt	Maître d'Ouvrage : Mme. Legrand 10 Rue des Vieilles Vignes 95830 - Frémécourt	Maître d'Œuvre : 47 rue Henri Barbusse 77290 - MITRY MORY Tel : 01 64 44 58 07 atelier@vasconcelos-architecture.com	DP 04 06
--	---	--	-------------------------