




COUPE D'INSERTION PROJET

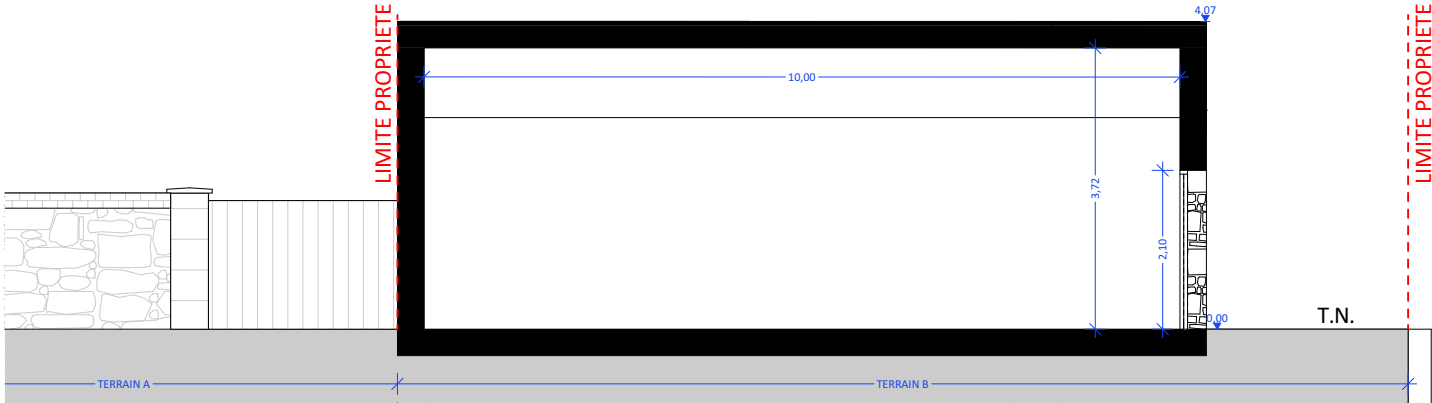


COUPE AA' EXISTANT

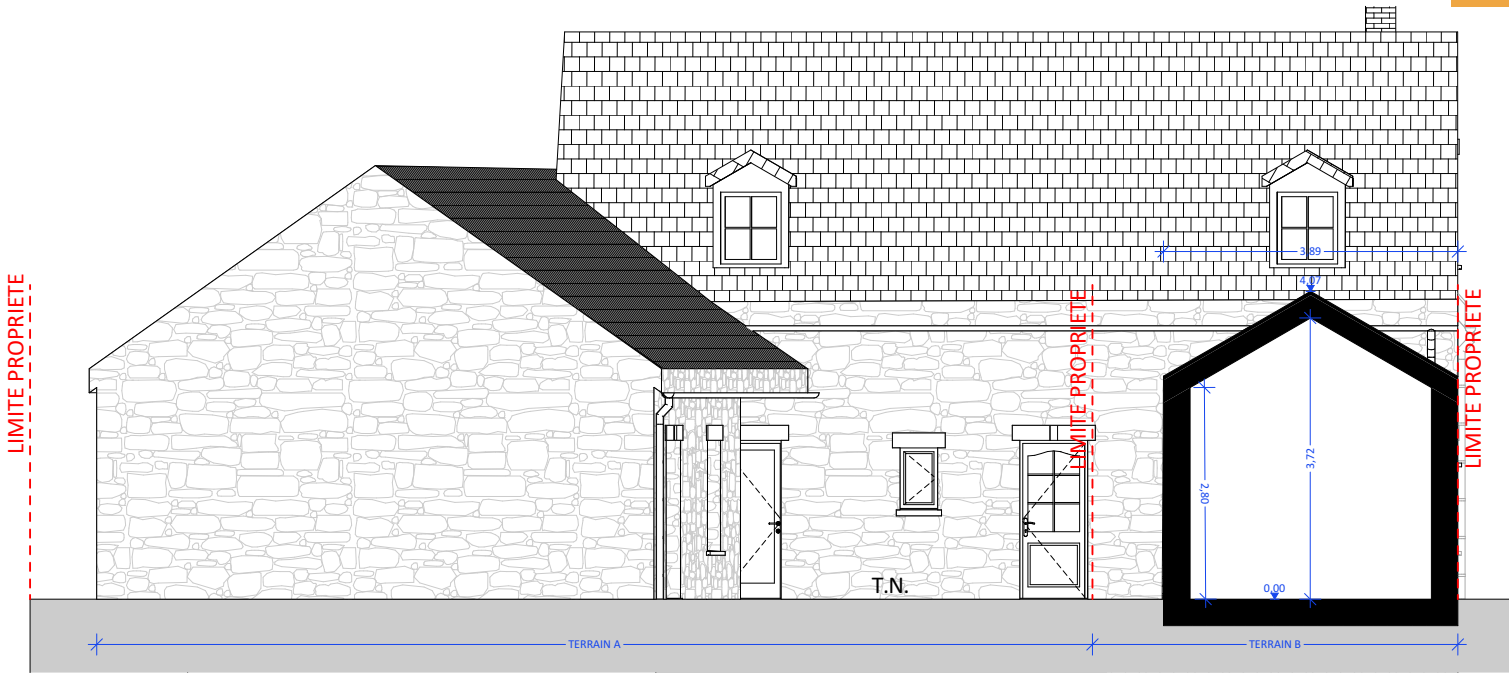

COUPE BB' EXISTANT

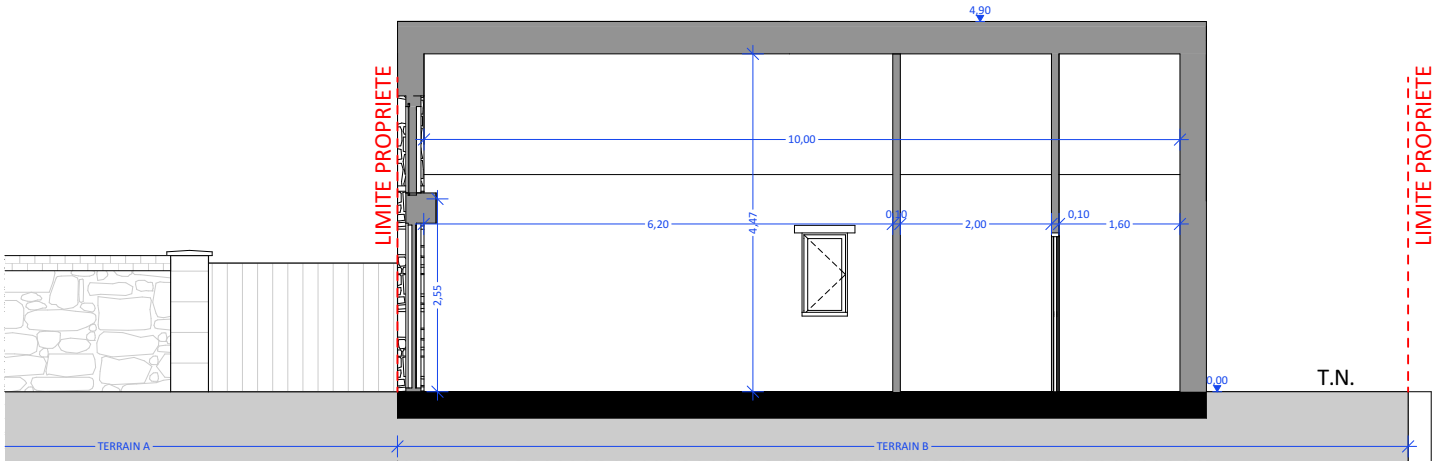


COUPE AA' PROJET

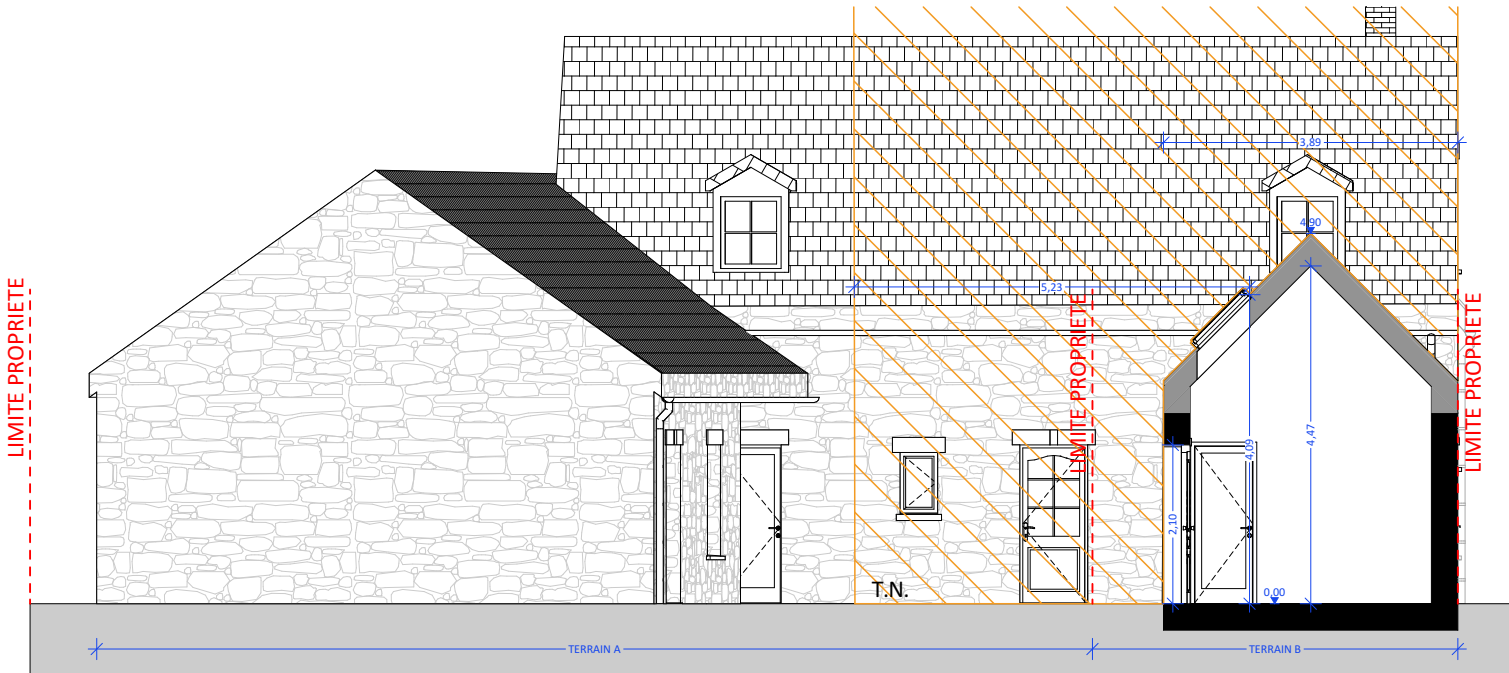

COUPE BB' PROJET

Ech. : 1/100^e

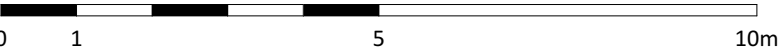

ARCHITECTURE
Sarl d'Architecture au capital de 10 000€
Inscrit sous le numéro S16620
RCS Meuse-Moselle 489 493
Siège Social : 47 rue Henri Barbusse - 77290 Mitry Mory

Adresse du projet :		Maître d'Ouvrage :		Maître d'Œuvre :	
10 Rue des Vieilles Vignes 95830 - Frémécourt		Mme. Legrand 10 Rue des Vieilles Vignes 95830 - Frémécourt		47 rue Henri Barbusse 77290 - MITRY MORY Tel : 01 64 44 58 07 atelier@vasconcelos-architecture.com	

Ce document est la propriété de Vasconcelos Architecture SARL tous droits réservés - reproduction interdite sans un accord écrit.