




FACADE NORD

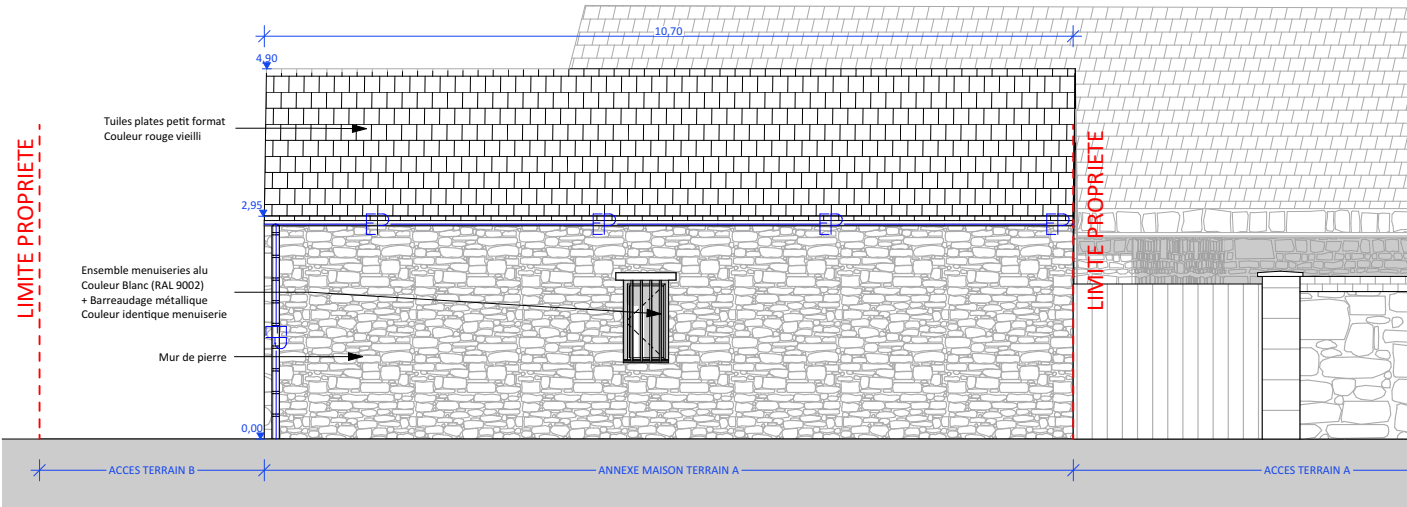

FACADE EST (RUE DES VIEILLES VIGNES)

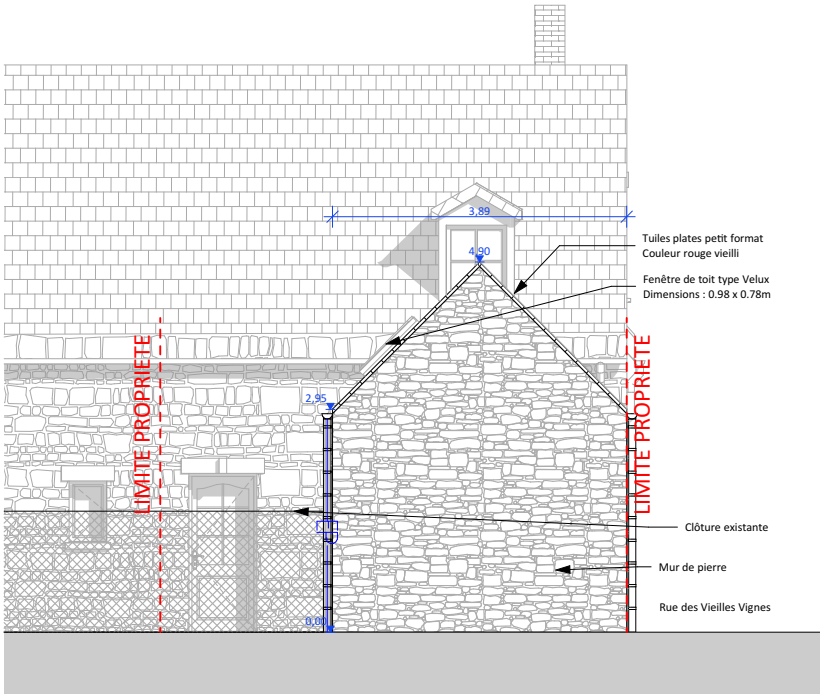

FACADE SUD

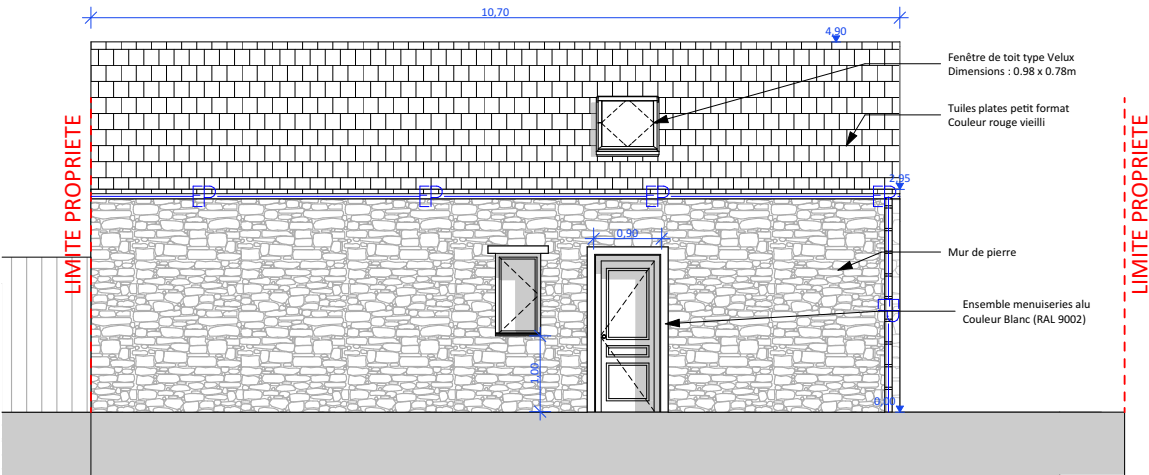

FACADE OUEST